



Stavební úpravy balkónového ochozu MŠ Velká Chuchle

Na Cihelně 456/17, 159 00 Praha - Velká Chuchle

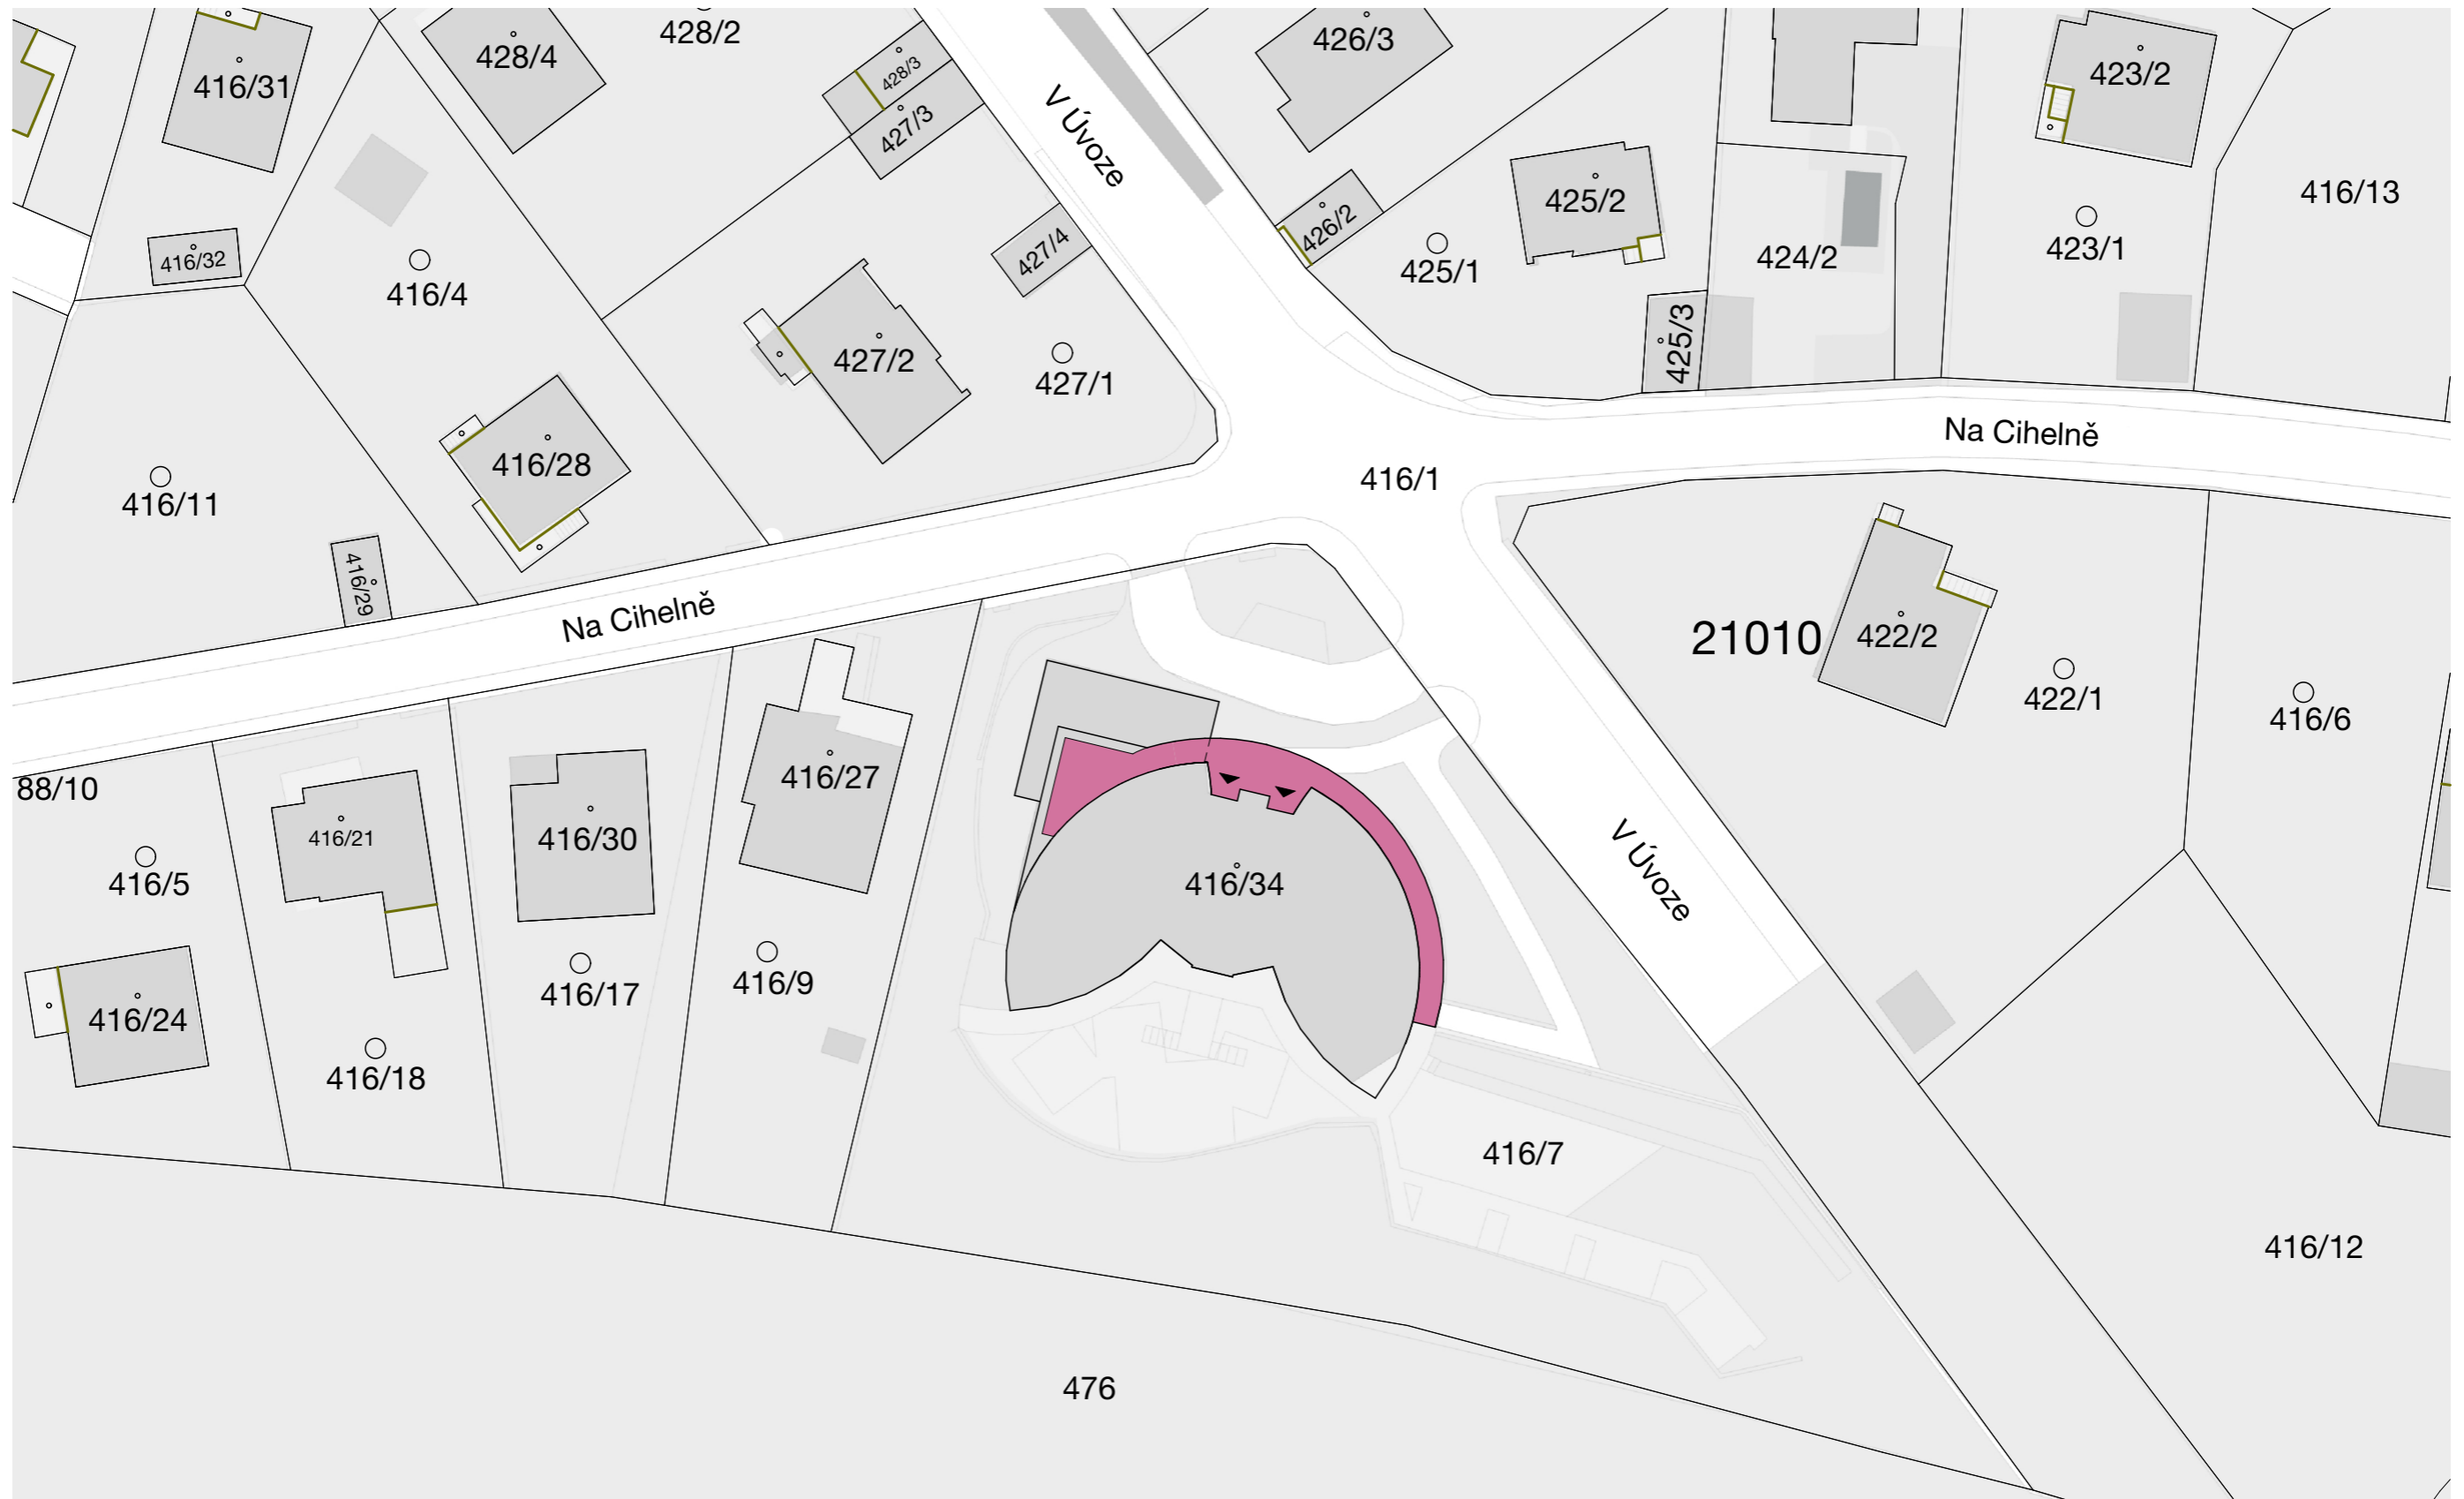


SITUACE




 





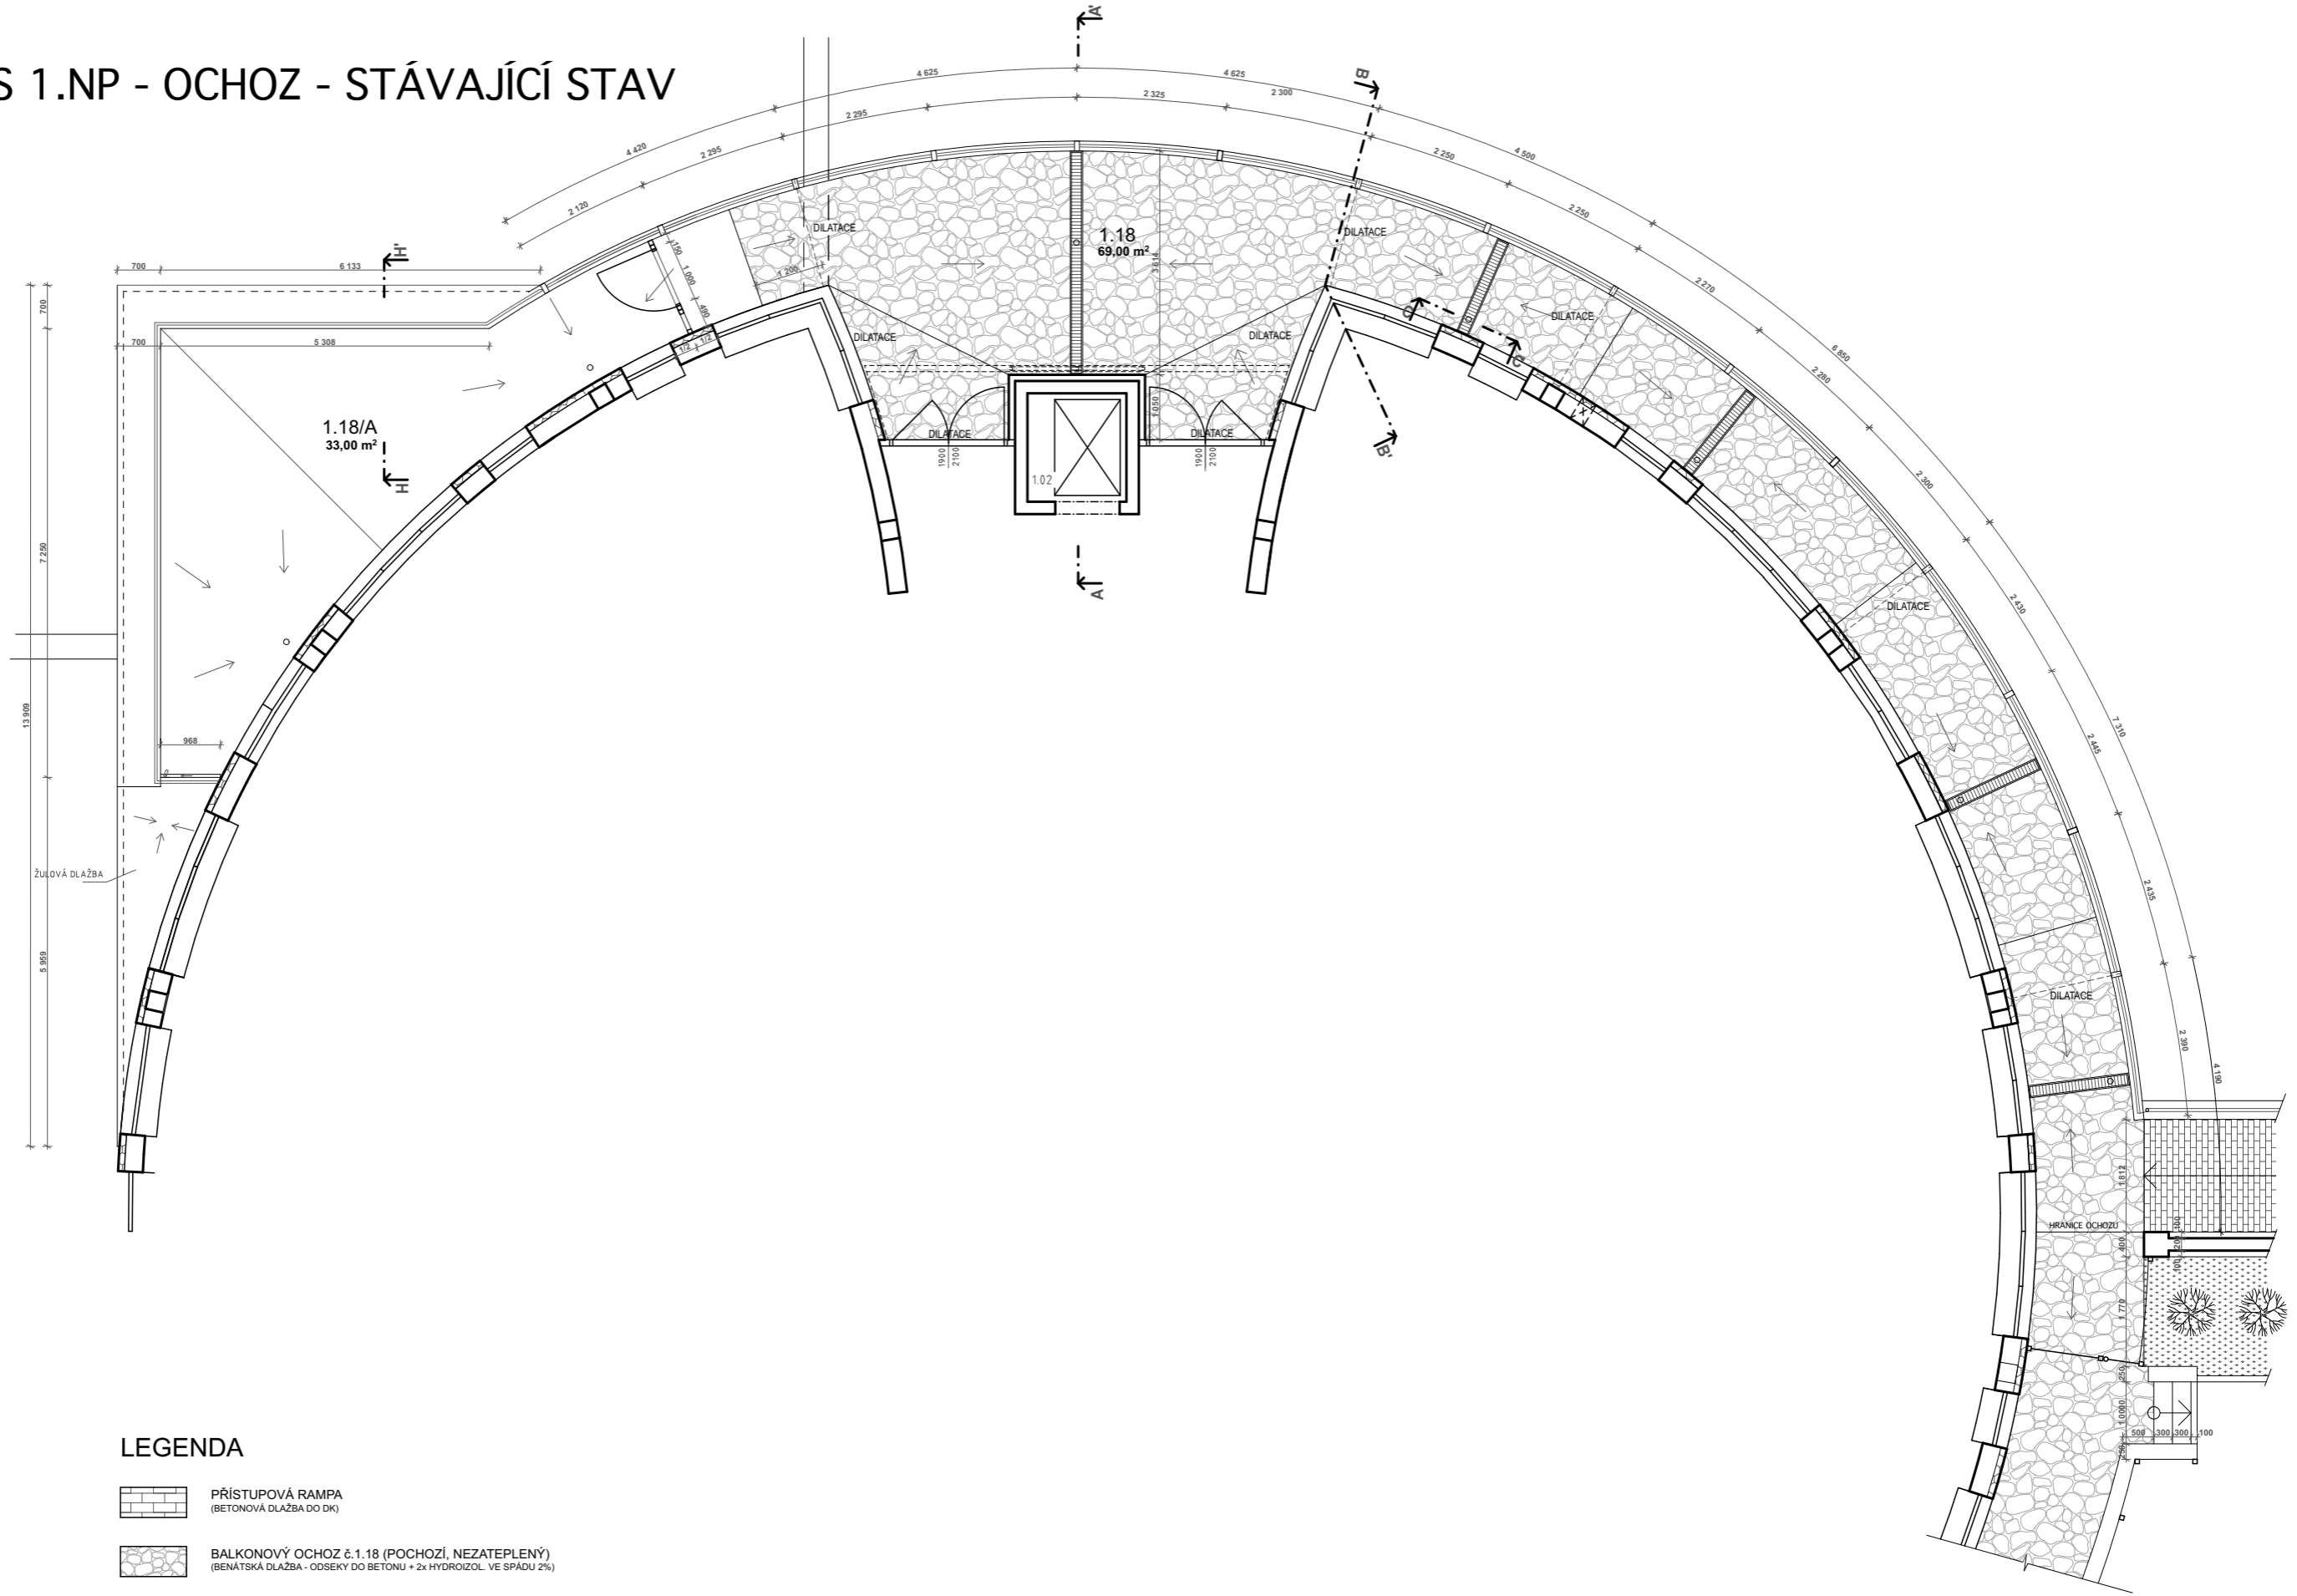

	Akce: Stavební úpravy balkón.ochozu mateřské školy Velká Chuchle	Část projektu: Stavební	Formát: A3	Výkres: 01
	Adresa: Na Cihelně 456/17, 159 00 Praha - Velká Chuchle	Stupeň: Studie	Paré č.:	
Bělohorská 11, 169 00 Praha 6 - Břevnov Tel. 603418619, ludek.dlouhy@arreal.cz IČO: 46 60 95 80, DIČ: CZ6701240832	Výkres: SITUACE	Měřítko: 1:500	Datum: 15.5.2023	
Stavebník: MČ Praha - Velká Chuchle, U Skály 262/2, 159 00 Praha - Velká Chuchle IČO: 00231185, DIČ: CZ00231185	Původní DSP: AD atelier, Ing. Arch. Jan Polák Návrh: Ing. Arch. Luděk Dlouhý	Původní DPS: Skloprojekt, Ing. Václav Houska (HIP) Projekt: Tomáš Urban		

PŮDORYS 1.NP - OCHOZ - STÁVAJÍCÍ STAV

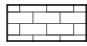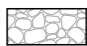


 LEGENDA

-  PŘÍSTUPOVÁ RAMPA
(BETONOVÁ DLAŽBA DO DK)
-  BALKONOVÝ OCHOZ č. 1.18 (POCHOZÍ, NEZATEPLENÝ)
(BENÁTSKÁ DLAŽBA - ODSEKY DO BETONU + 2x HYDROIZOL. VE SPÁDU 2%)
-  PLOCHÁ STŘECHA NAD HERNOU č. 1.18/A (NEPOCHOZÍ, ZATEPLENÁ)
(STŘEŠNÍ HYDROIZOL. PVC-FOLIE NA TEPEL. IZOL. EPS 100 + 2x HYDROIZOL. VE SPÁDU 2%)
-  DILATACE
-  LINIOVÝ ŽLAB
-  STŘEŠNÍ VPUSŤ
-  SMĚR ODVODNĚNÍ
-  ROZVODNICE

	Akce: Stavební úpravy balkon.ochozu mateřské školy Velká Chuchle	Část projektu: Stavební	Formát: A3	Výkres: 02
	Adresa: Na Cihelně 456/17, 159 00 Praha - Velká Chuchle	Stupeň: Studie	Paré č.:	
Bělohorská 11, 169 00 Praha 6 - Břevnov Tel. 603418619, ludek.dlouhy@arreal.cz IČO: 46 60 95 80, DIČ: CZ6701240832	Výkres: PŮDORYS 1.NP - OCHOZ - STÁVAJÍCÍ STAV	Měřítko:	Datum: 15.5.2023	
Stavebník: MČ Praha - Velká Chuchle, U Skály 262/2, 159 00 Praha - Velká Chuchle IČO: 00231185, DIČ: CZ00231185	Původní DSP: AD atelier, Ing. Arch. Jan Polák Návrh: Ing. Arch. Luděk Dlouhý	Původní DPS: Skloprojekt, Ing. Václav Houska (HIP) Projekce: Tomáš Urban		

ŘEZ A-A' - OCHOZ - STÁVAJÍCÍ STAV

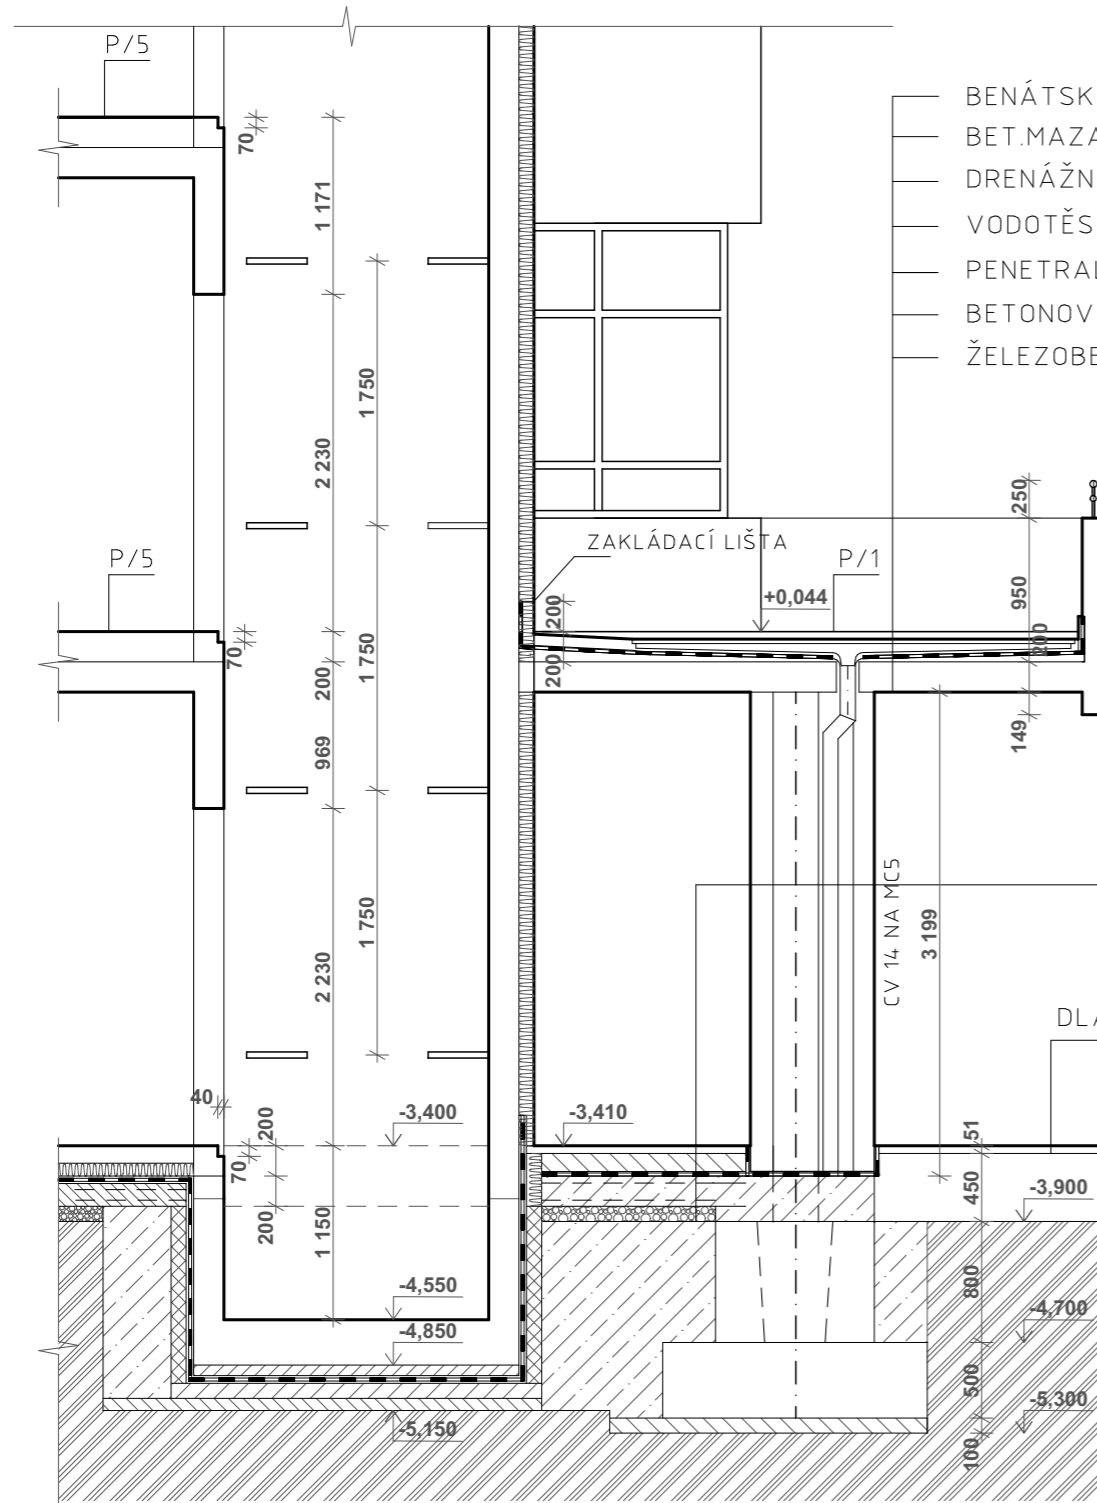






BENÁTSKÁ DL. DO BETONU 30-50 MM
 BET.MAZANINA C16 /20 SE SÍTÍ Ø5 150/150 50 MM
 DRENÁŽNÍ FOLIE S GEOTEXTILÍÍ 8 MM
 VODOTĚSNÁ IZOLACE 9 MM
 PENETRAL ALP
 BETONOVÁ MAZANINA B 30 VE SPÁDU 2% 20- 60 MM
 ŽELEZOBETON

BENÁTSKÁ DL. DO BETONU 50 MM
 BETONOVÁ MAZANINA B30 140 MM
 ASFALTOVÝ NÁTĚR + PENETRACE
 BETON. MAZANINA B20 + 2x KARI SIŤ Ø8 150/150 200mm
 HUTNĚNÝ ŠTĚRKOPÍSKOVÝ PODSYP 100mm
 B 5

DLAŽBA VIZ SO 04


LEGENDA MATERIÁLU

-  PROSTÝ BETON
-  ŽELEZOBETON
-  ZDIVO Z CIHEL POROTHERM 30P+D P15-0,8 NA MVC 2,5 TL.300 MM
-  PŘÍČKY Z CIHEL POROTHERM 11,5P+D P10 NA MVC 2,5 TL. 150 MM
-  PŘÍČKY Z CIHEL POROTHERM 6,5P+D P8 NA MVC 2,5 TL. 100 MM





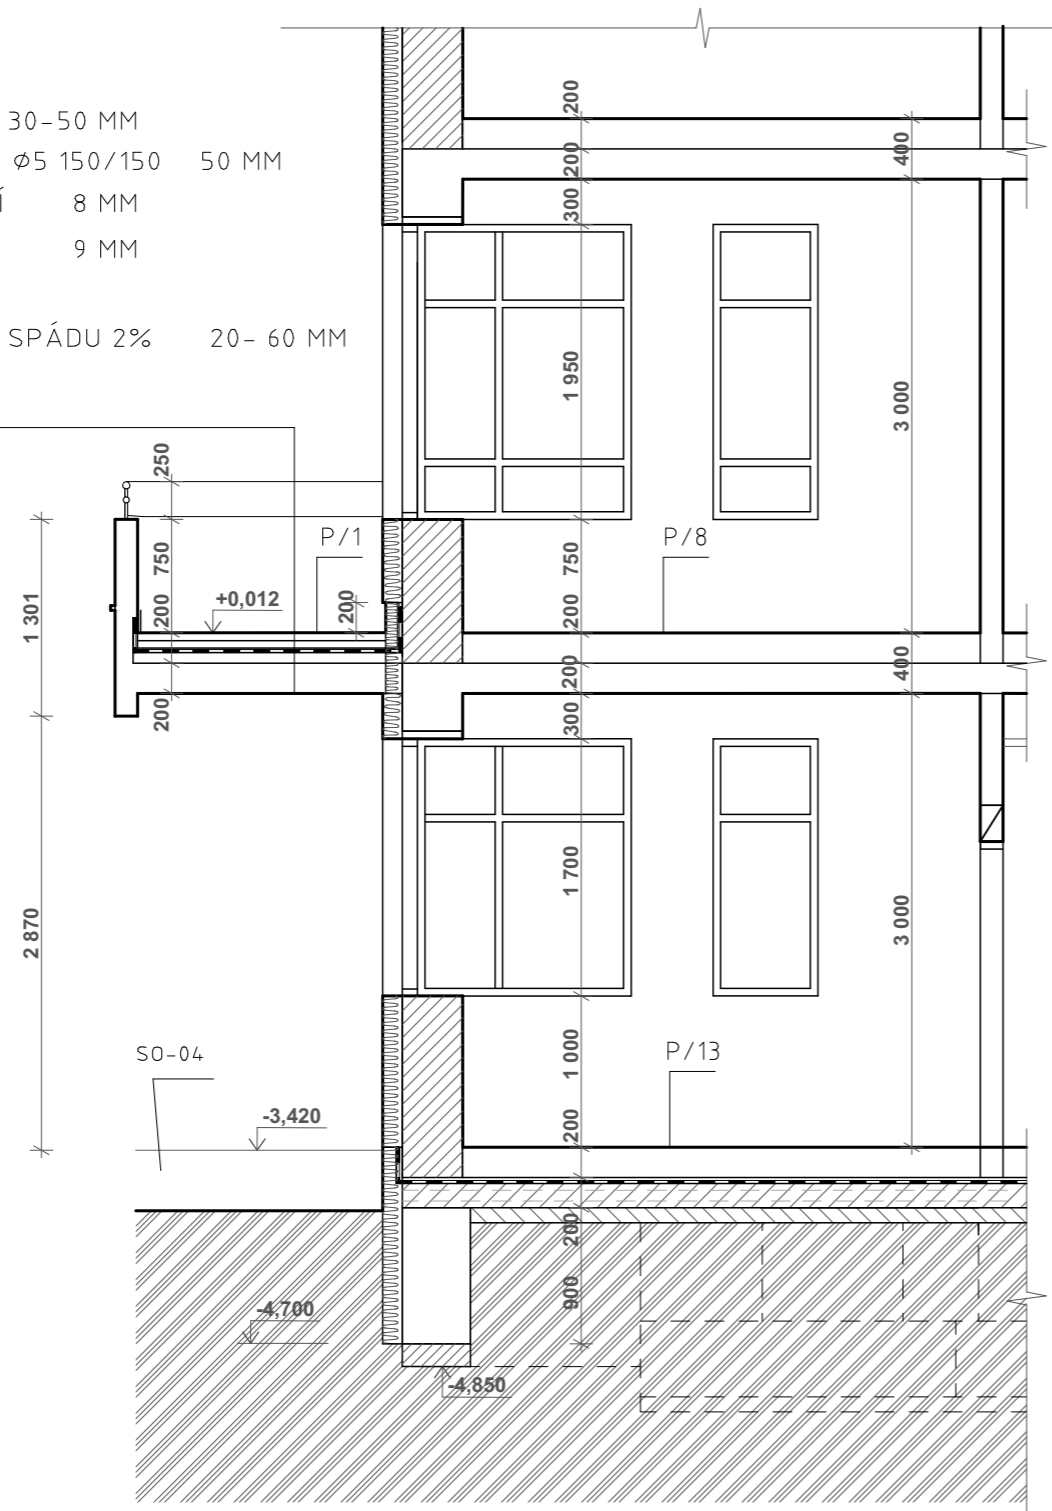


ARREAL ARCHITEKTONICKÉ STUDIO Bělohorská 11, 169 00 Praha 6 - Břevnov Tel. 603418619, ludek.dlouhy@arreal.cz IČO: 46 60 95 80, DIČ: CZ6701240832 Stavebník: MČ Praha - Velká Chuchle, U Skály 262/2, 159 00 Praha - Velká Chuchle IČO: 00231185, DIČ: CZ00231185	Akce: Stavební úpravy balkón.ochozu mateřské školy Velká Chuchle	Část projektu: Stavební	Formát: A3	Výkres: 03
	Adresa: Na Cihelně 456/17, 159 00 Praha - Velká Chuchle	Stupeň: Studie	Paré č.:	
Stavebník: MČ Praha - Velká Chuchle, U Skály 262/2, 159 00 Praha - Velká Chuchle IČO: 00231185, DIČ: CZ00231185	Výkres: ŘEZ A-A' - OCHOZ - STÁVAJÍCÍ STAV	Měřítko: 1:50	Datum: 15.5.2023	
Původní DSP: AD atelier, Ing. Arch. Jan Polák Návrh: Ing. Arch. Luděk Dlouhý	Původní DPS: Skloprojekt, Ing. Václav Houska (HIP) Projektce: Tomáš Urban			

ŘEZ B-B' - OCHOZ - STÁVAJÍCÍ STAV

- BENÁTSKÁ DL. DO BETONU 30-50 MM
- BET.MAZANINA C16 /20 SE SÍTÍ ϕ 5 150/150 50 MM
- DRENÁŽNÍ FOLIE S GEOTEXILÍÍ 8 MM
- VODOTĚSNÁ IZOLACE 9 MM
- PENETRAL ALP
- BETONOVÁ MAZANINA B 30 VE SPÁDU 2% 20- 60 MM
- ŽELEZOBETON




LEGENDA MATERIÁLU

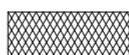-  PROSTÝ BETON
-  ŽELEZOBETON
-  ZDIVO Z CIHEL POROTHERM 30P+D P15-0,8 NA MVC 2,5 TL.300 MM
-  PŘÍČKY Z CIHEL POROTHERM 11,5P+D P10 NA MVC 2,5 TL. 150 MM
-  ZDIVO Z CIHEL POROTHERM AKU 30 a 24 NA MVC 2,5 TL.300 MM a 250 MM
-  PŘÍČKY Z CIHEL POROTHERM 6,5P+D P8 NA MVC 2,5 TL. 100 MM
-  ZDIVO Z POROBETONU HEBEL P-600 TL. 200 MM

	Akce: Stavební úpravy balkón.ochozu mateřské školy Velká Chuchle	Část projektu: Stavební	Formát: A3	Výkres: 04
	Adresa: Na Cihelně 456/17, 159 00 Praha - Velká Chuchle	Stupeň: Studie	Paré č.:	
Stavebník: MČ Praha - Velká Chuchle, U Skály 262/2, 159 00 Praha - Velká Chuchle IČO: 00231185, DIČ: CZ00231185	Výkres: ŘEZ B-B' - OCHOZ - STÁVAJÍCÍ STAV	Měřítko: 1:50		
Původní DSP: AD atelier, Ing. Arch. Jan Polák	Původní DSP: Skloprojekt, Ing. Václav Houska (HIP)	Datum: 15.5.2023		
Návrh: Ing. Arch. Luděk Dlouhý	Projekt: Tomáš Urban			

ŘEZ C-C' - OCHOZ - STÁVAJÍCÍ STAV

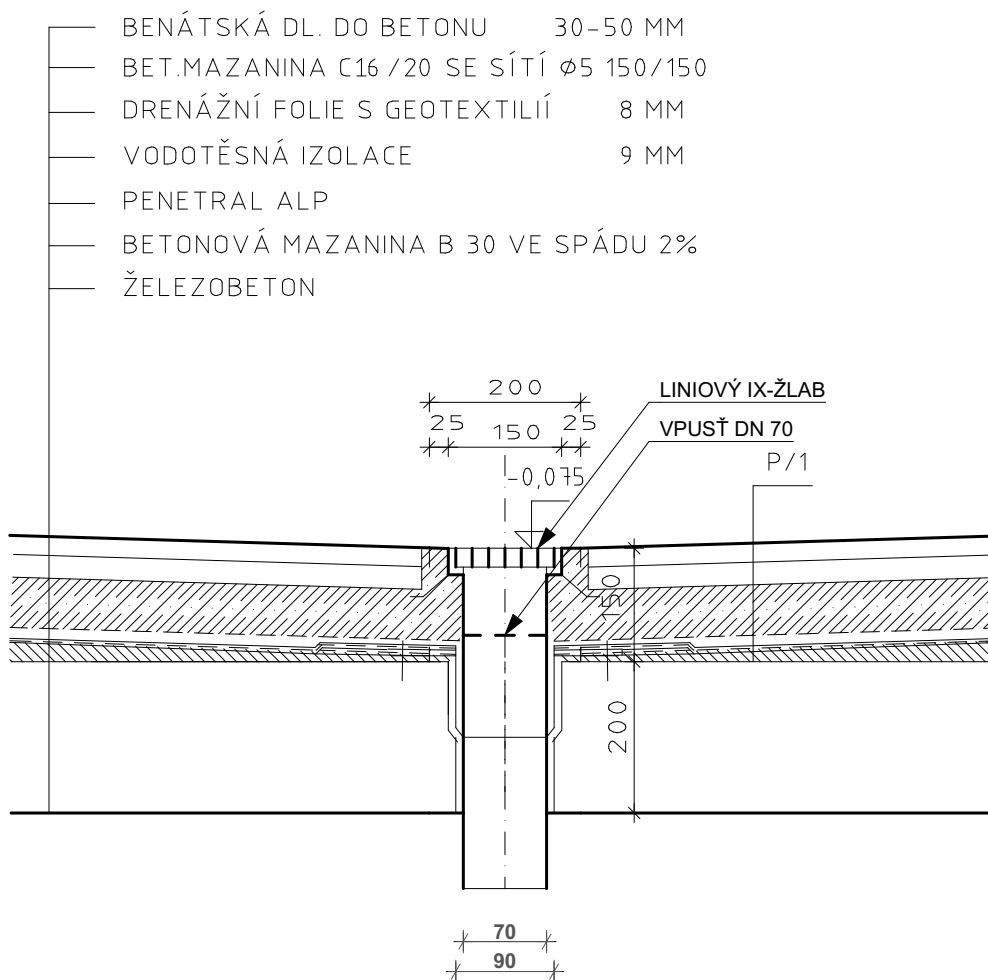



	Ákce: Stavební úpravy balkón.ochozu mateřské školy Velká Chuchle	Část projektu: Stavební	Formát: A3	Výkres: 05
	Adresa: Na Cihelně 456/17, 159 00 Praha - Velká Chuchle	Stupeň: Studie	Paré č.:	
Bělohorská 11, 169 00 Praha 6 - Břevnov Tel. 603418619, ludek.dlouhy@arreal.cz IČO: 46 60 95 80, DIČ: CZ6701240832	Výkres: ŘEZ C-C' - OCHOZ - STÁVAJÍCÍ STAV	Měřítko: 1:10	Datum: 15.5.2023	
Stavebník: MČ Praha - Velká Chuchle, U Skály 262/2, 159 00 Praha - Velká Chuchle IČO: 00231185, DIČ: CZ00231185	Původní DSP: AD atelier, Ing. Arch. Jan Polák Návrh: Ing. Arch. Luděk Dlouhý	Původní DPS: Skloprojekt, Ing. Václav Houska (HIP) Projekt: Tomáš Urban		

ŘEZ H-H' - OCHOZ - STÁVAJÍCÍ STAV

PLOCHÁ STŘECHA NAD HERNOU + ATIKA



- STŘEŠNÍ HYDROIZOLAČNÍ PVC FÓLIE THERMOFOL M15
- TEPELNÁ IZOLACE
- PPD. BETON. MAZANINA
- PPD. PROFILOVANÁ FÓLIE Z HDPE S NAKAŠÍR. FILTR. TEXTILÍ
- PPD. HYDROIZOLACE
- PPD. HORKÝ ASFALT
- PPD. PĚNOVÉ SKLO FOAMGLAS T4 DO ASFALTU
- PPD. PENETRAL ALP
- PPD. SPÁDOVÝ CEM. POTĚR LEHČENÝ
- ŽELEZOBETON

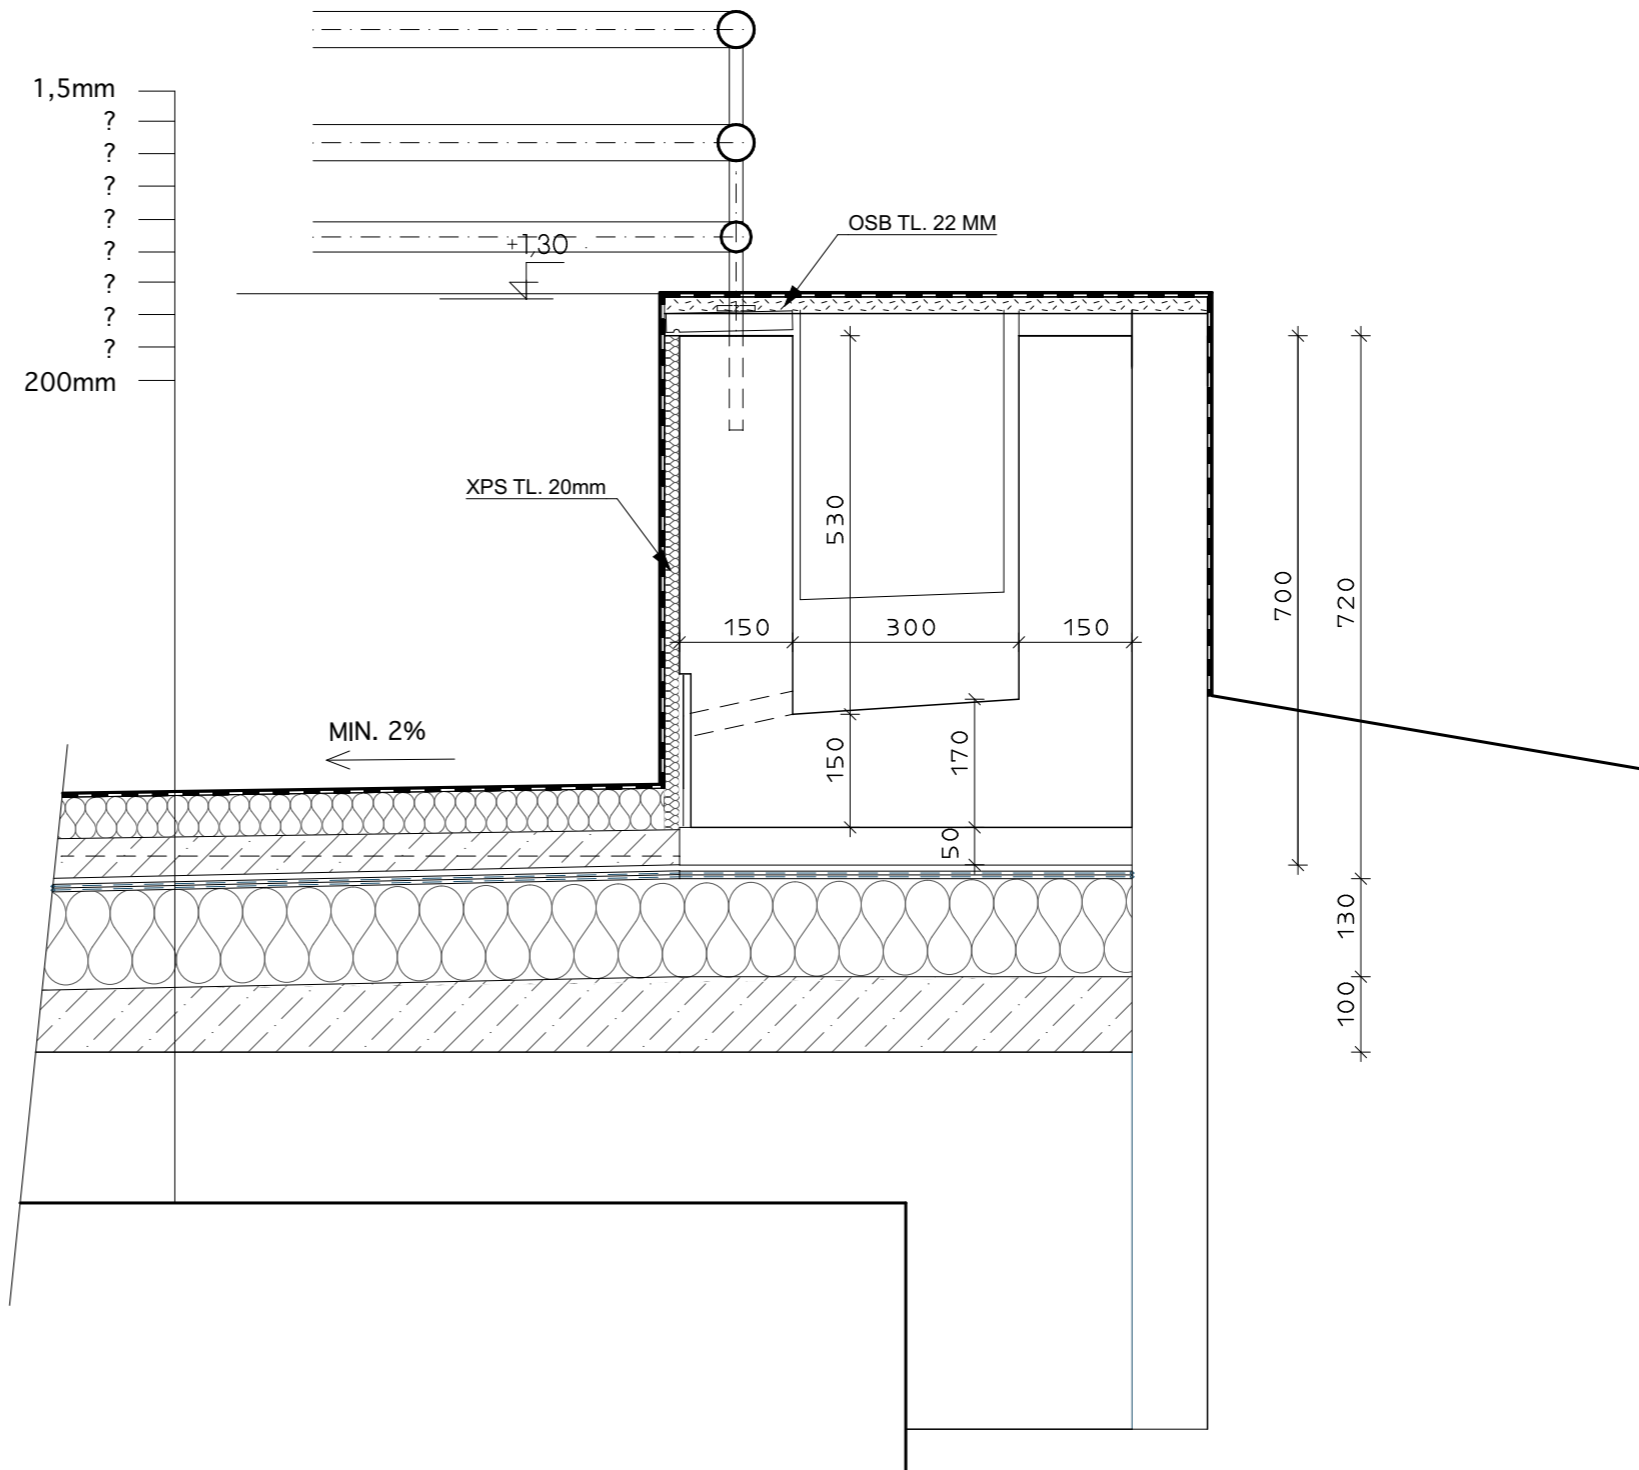

	Akce: Stavební úpravy balkón.ochozu mateřské školy Velká Chuchle	Část projektu: Stavební	Formát: A3	Výkres: 06
	Adresa: Na Cihelně 456/17, 159 00 Praha - Velká Chuchle	Stupeň: Studie	Paré č.:	
Bělohorská 11, 169 00 Praha 6 - Břevnov Tel. 603418619, ludek.dlouhy@arreal.cz IČO: 46 60 95 80, DIČ: CZ6701240832	Výkres: ŘEZ H-H' - OCHOZ - STÁVAJÍCÍ STAV	Měřítko: 1:10	Datum: 15.5.2023	
Stavebník: MČ Praha - Velká Chuchle, U Skály 262/2, 159 00 Praha - Velká Chuchle IČO: 00231185, DIČ: CZ00231185	Původní DSP: AD atelier, Ing. Arch. Jan Polák Návrh: Ing. Arch. Luděk Dlouhý	Původní DPS: Skloprojekt, Ing. Václav Houska (HIP) Projektce: Tomáš Urban		

PŮDORYS 1.NP - OCHOZ

SOUTISK PD + GEODET.ZAMĚŘENÍ

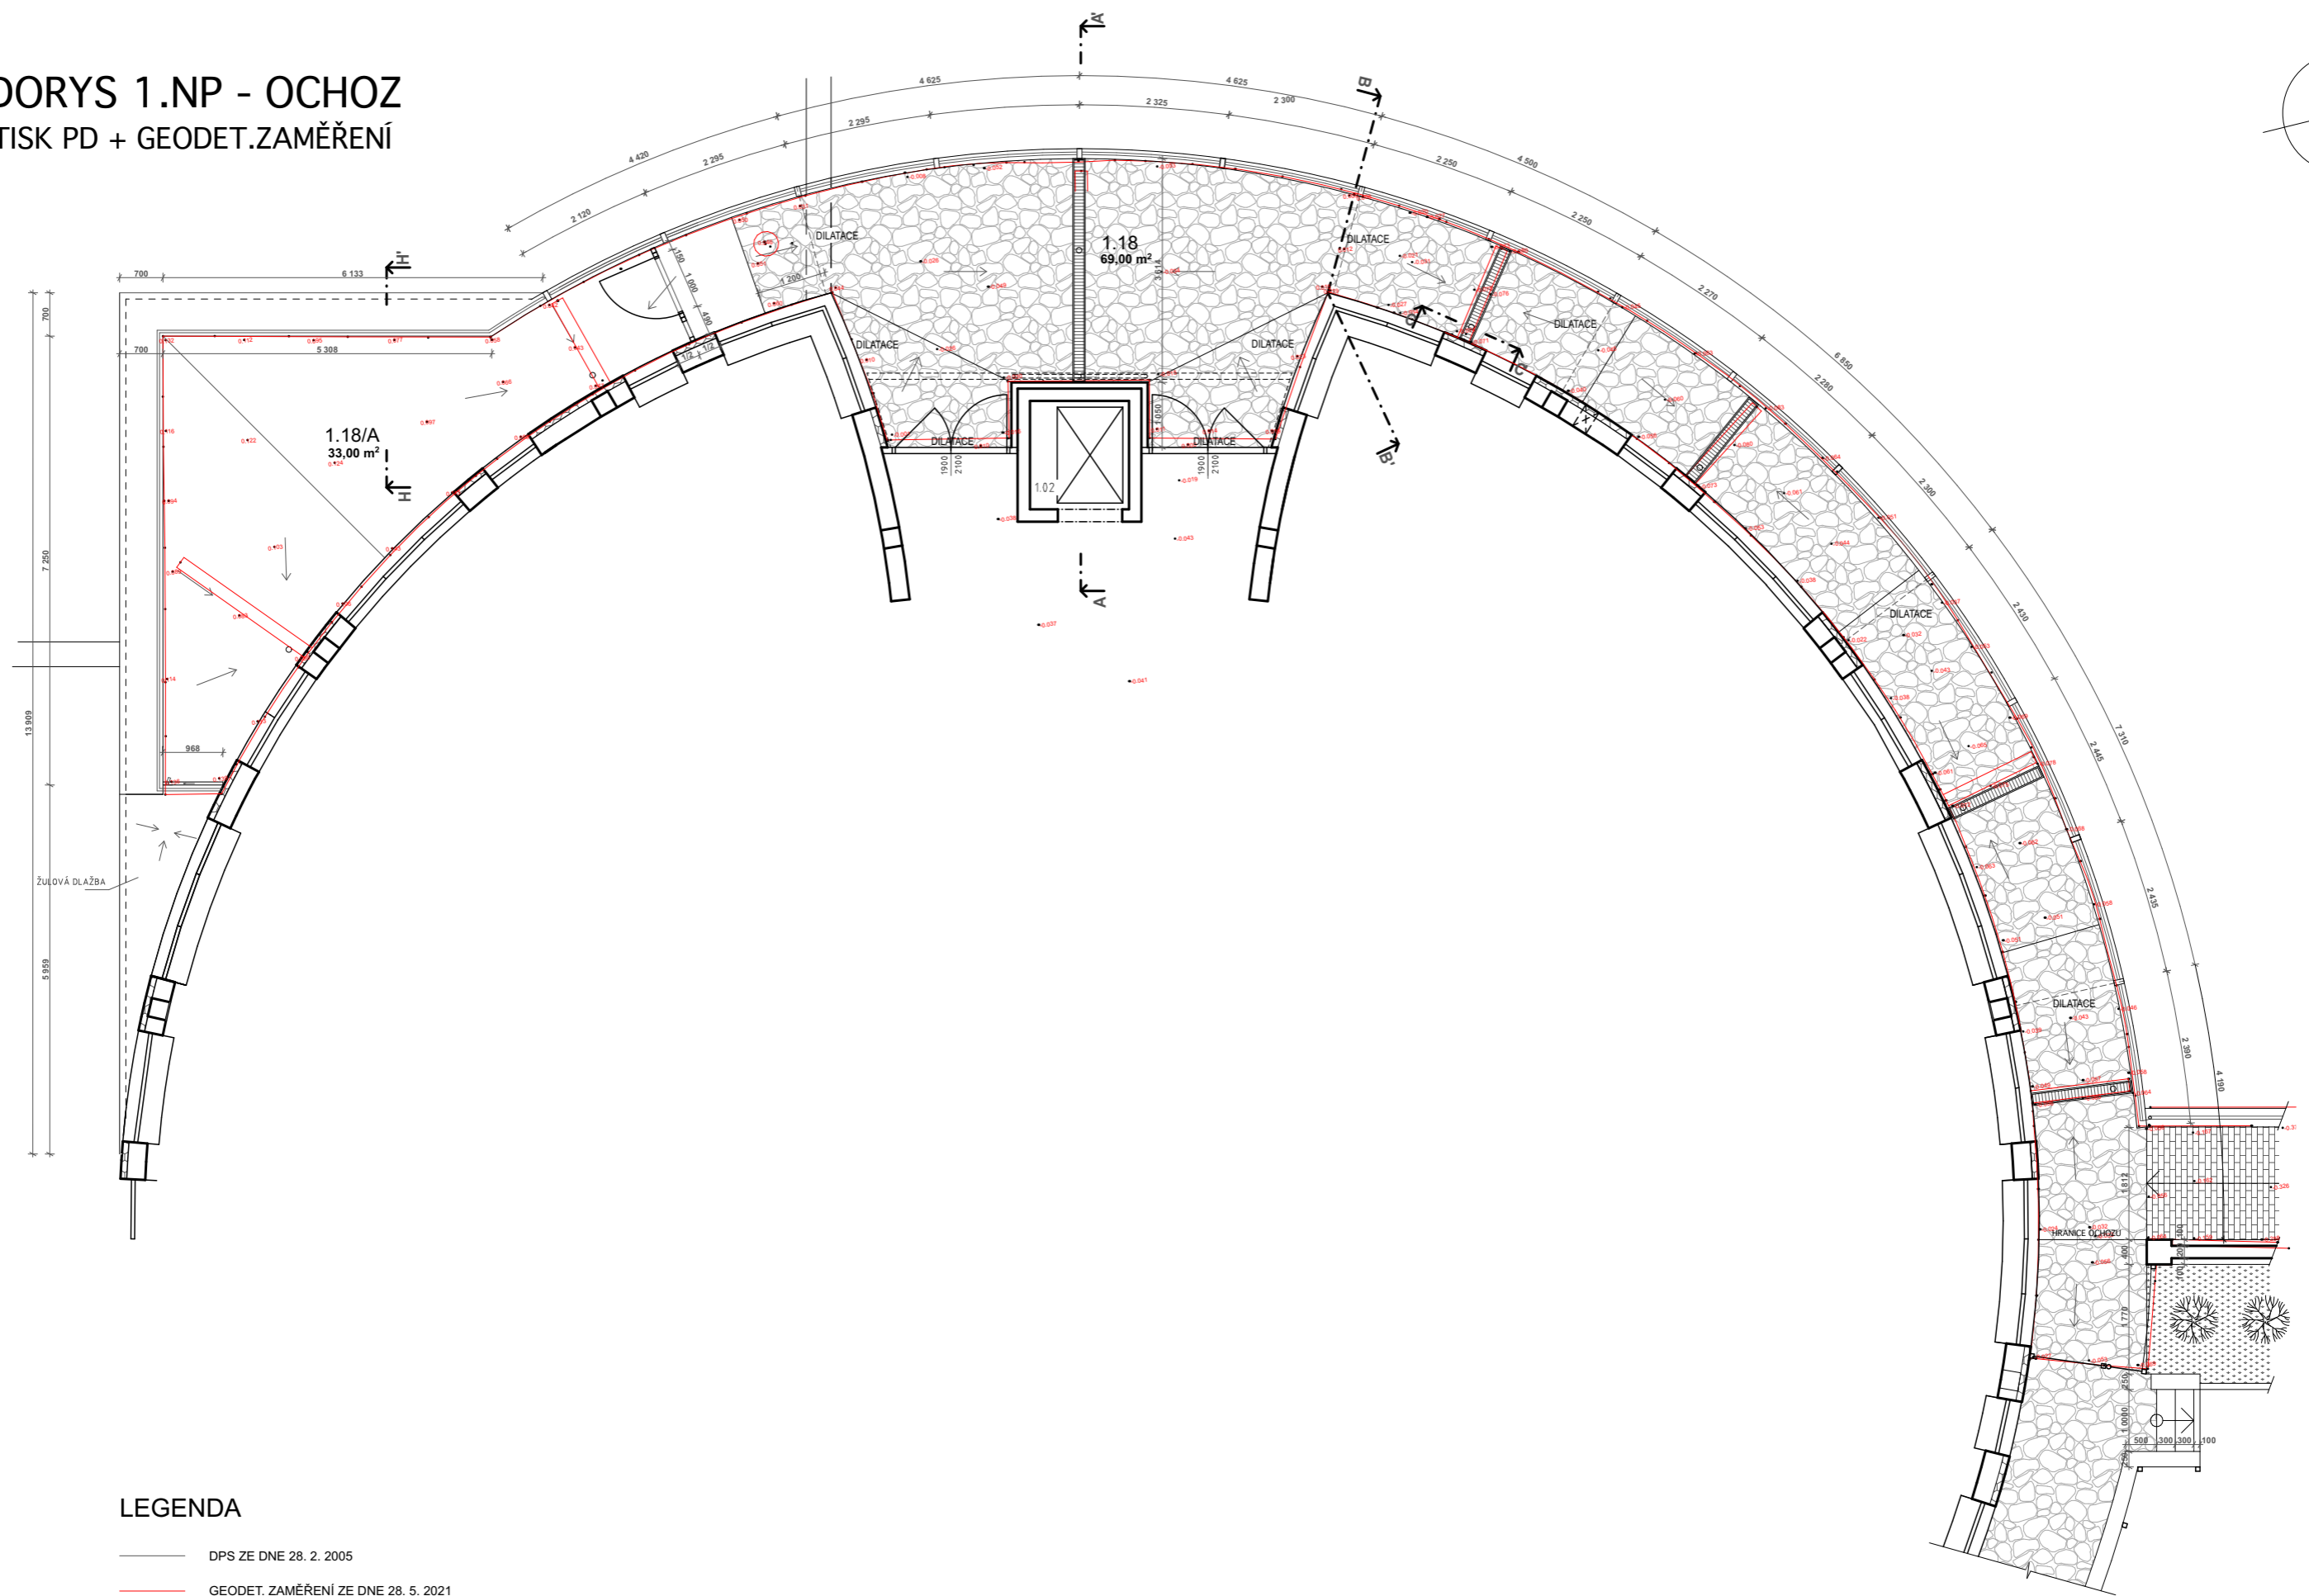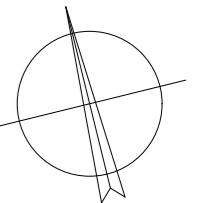

LEGENDA


- DPS ZE DNE 28. 2. 2005
- GEODET. ZAMĚŘENÍ ZE DNE 28. 5. 2021

POZNÁMKY

- VÝŠKOPIS VZTAŽEN K VÝŠCE DLAŽBY HALY ZA VSTUP. DVEŘMI
- BALKÓN. OCHOZ NAD VSTUP. HALOU
- STŘECHA NAD HERNOU NAD BALKÓN. OCHOZEM

	Akce: Stavební úpravy balkón.ochozu mateřské školy Velká Chuchle	Část projektu: Stavební	Formát: A3	Výkres: 07
	Adresa: Na Cihelně 456/17, 159 00 Praha - Velká Chuchle	Stupeň: Studie	Paré č.:	
Stavebník: MČ Praha - Velká Chuchle, U Skály 262/2, 159 00 Praha - Velká Chuchle IČO: 00231185, DIČ: CZ00231185	Výkres: PŮDORYS 1.NP - OCHOZ - SOUTISK PD + GEODET.ZAM.	Měřítko:	Datum: 15.5.2023	
Původní DSP: AD atelier, Ing. Arch. Jan Polák Návrh: Ing. Arch. Luděk Dlouhý	Původní DPS: Sklóprojekt, Ing. Václav Houska (HIP) Projekce: Tomáš Urban			

PŮDORYS 1.NP - OCHOZ - NÁVRH DILATAČÍ

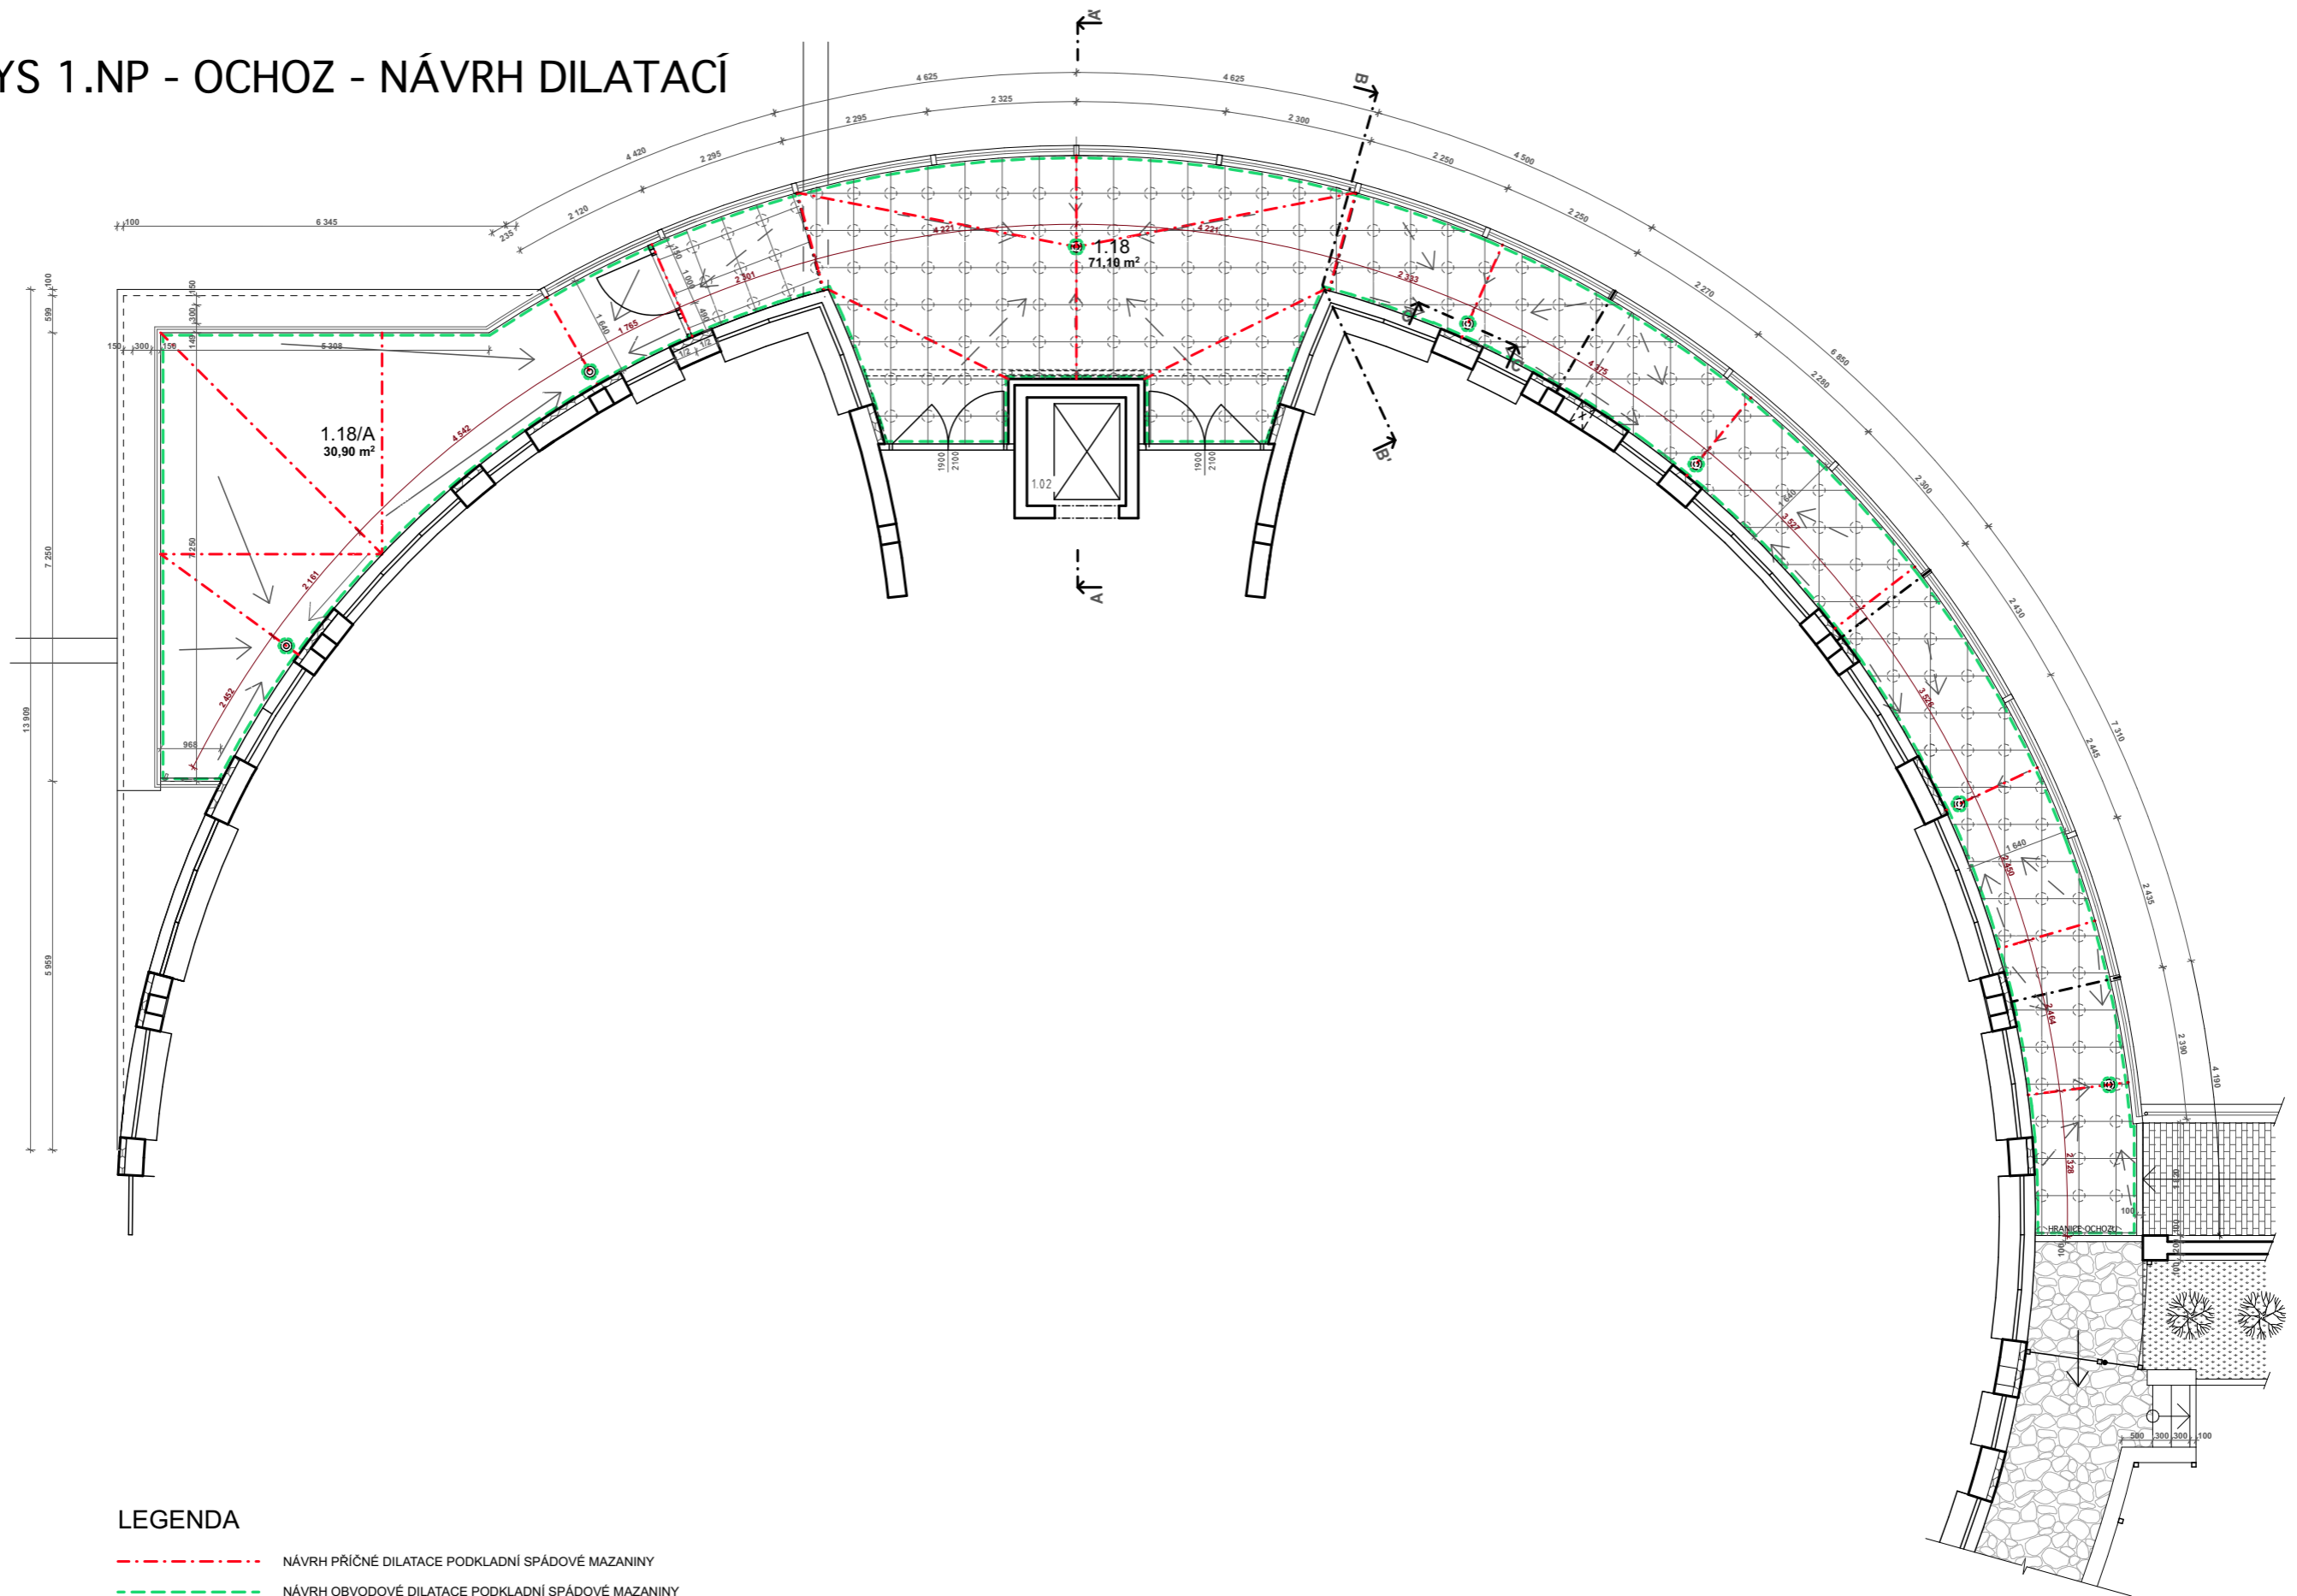

LEGENDA



- - - - - NÁVRH PŘÍČNÉ DILATACE PODKLADNÍ SPÁDOVÉ MAZANINY
- - - - - NÁVRH OBVODOVÉ DILATACE PODKLADNÍ SPÁDOVÉ MAZANINY
- OBVODOVÝ DILATAČNÍ LÍMEC
- - - - - STÁVAJÍCÍ KONSTRUKČNÍ DILATACE BALKÓN. KONZOLY

POZNÁMKY

- NEPRAVIDELNÉ TVARY NAVRŽENÝCH DILATAČNÍCH POLÍ VYCHÁZÍ ZE STÁVAJÍCÍHO PŮDORYSNÉHO TVARU ŘEŠENÉ PLOCHY OCHOZU
- STÁVAJÍCÍ PŘÍČNÉ DILATACE BALKÓN. ŽB - KONZOLY JSOU ZAKRYTÉ KČE, PŘEVZATÉ Z ARCHIVNÍ DPS (JEN ČÁSTEČNĚ POTVRZENÉ PRŮZKUMEM)

	Akce: Stavební úpravy balkón.ochozu mateřské školy Velká Chuchle	Část projektu: Stavební	Formát: A3	Výkres: 08
	Adresa: Na Cihelně 456/17, 159 00 Praha - Velká Chuchle	Stupeň: Studie	Paré č.:	
Bělohorská 11, 169 00 Praha 6 - Břevnov Tel. 603418619, ludek.dlouhy@arreal.cz IČO: 46 60 95 80, DIČ: CZ6701240832	Výkres: PŮDORYS 1.NP - OCHOZ - NÁVRH DILATAČÍ	Měřítko:	Datum: 15.5.2023	
Stavebník: MČ Praha - Velká Chuchle, U Skály 262/2, 159 00 Praha - Velká Chuchle IČO: 00231185, DIČ: CZ00231185	Původní DSP: AD atelier, Ing. Arch. Jan Polák Návrh: Ing. Arch. Luděk Dlouhý	Původní DPS: Skloprojekt, Ing. Václav Houska (HIP) Projektce: Tomáš Urban		

PŮDORYS 1.NP - OCHOZ NÁVRH ODVODNĚNÍ

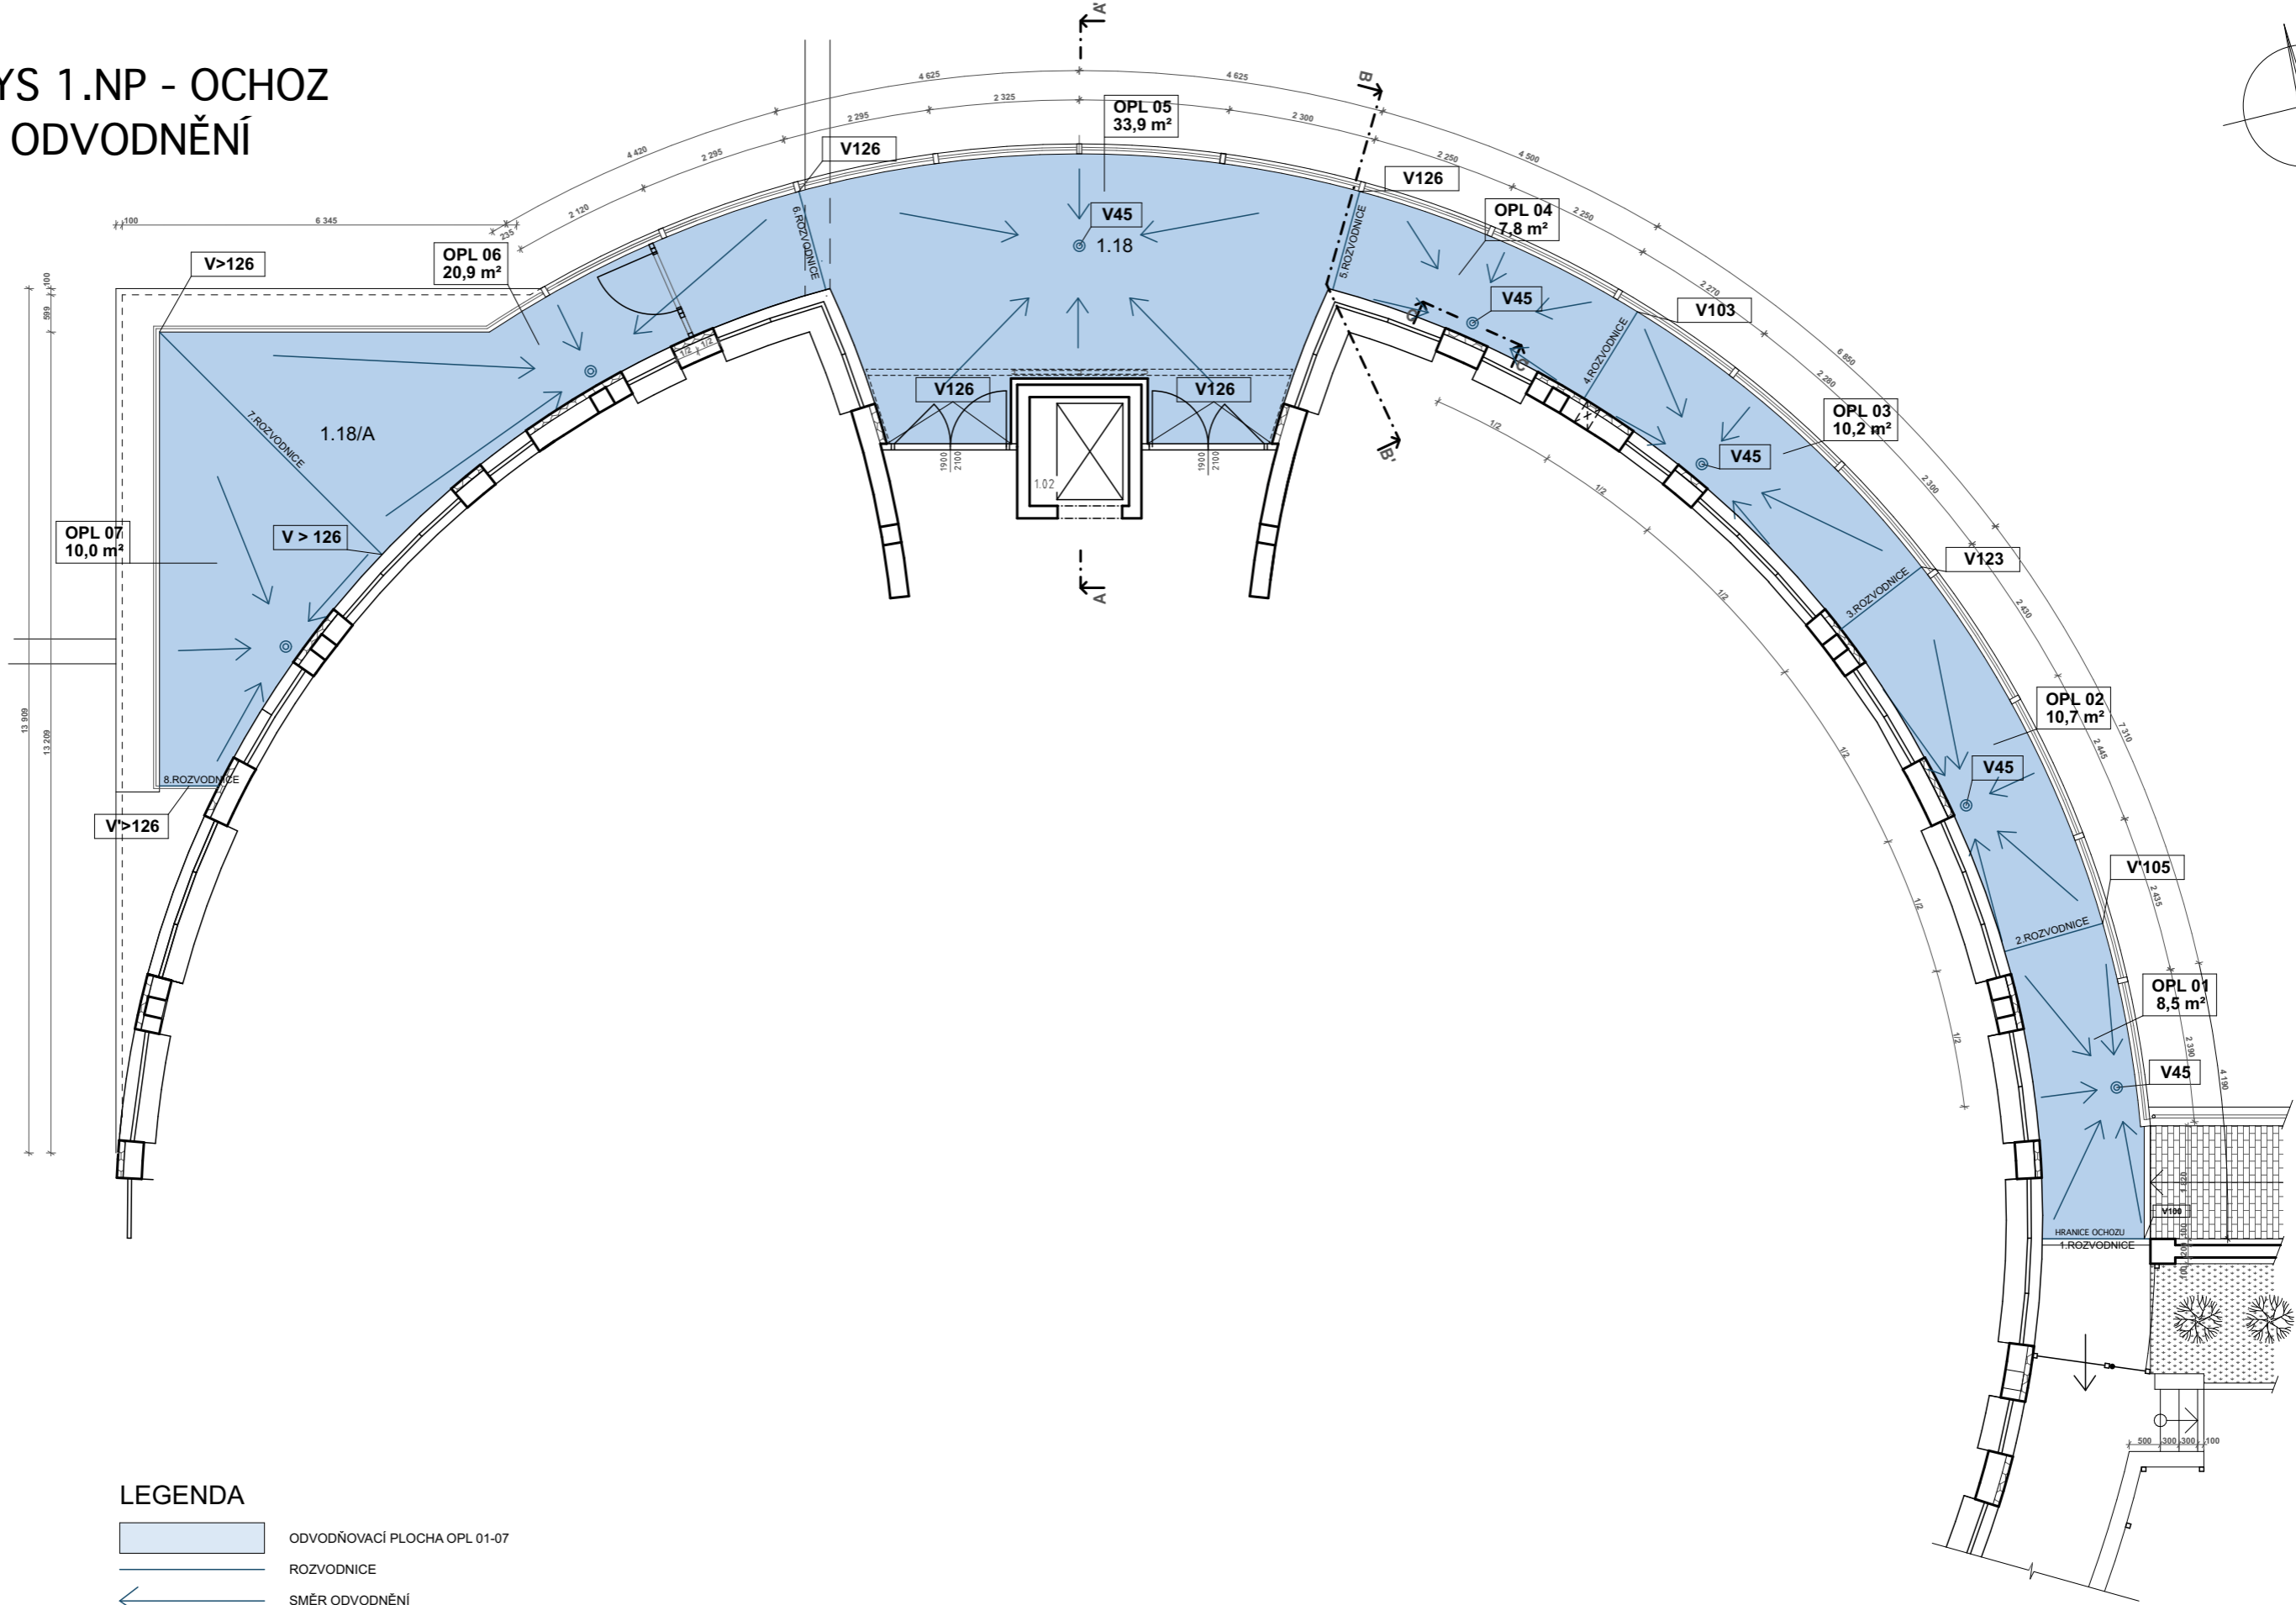
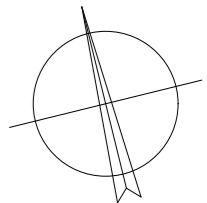


LEGENDA

- ODVODŇOVACÍ PLOCHA OPL 01-07
- ROZVODNICE
- SMĚR ODVODNĚNÍ
- TERASOVÁ DVOUSTUPŇOVÁ VPUSŤ

	Akce: Stavební úpravy balkón.ochozu mateřské školy Velká Chuchle	Část projektu: Stavební	Formát: A3	Výkres: 09
	Adresa: Na Cihelně 456/17, 159 00 Praha - Velká Chuchle	Stupeň: Studie	Paré č.:	
Stavebník: MČ Praha - Velká Chuchle, U Skály 262/2, 159 00 Praha - Velká Chuchle IČO: 00231185, DIČ: CZ00231185	Výkres: PŮDORYS 1.NP - OCHOZ - NÁVRH ODVODNĚNÍ	Měřítko:	Datum: 15.5.2023	
Původní DSP: AD atelier, Ing. Arch. Jan Polák	Návrh: Ing. Arch. Luděk Dlouhý	Původní DPS: Skloprojekt, Ing. Václav Houska (HIP)	Projekce: Tomáš Urban	

PŮDORYS 1.NP - OCHOZ NÁVRH NÁŠLAPU

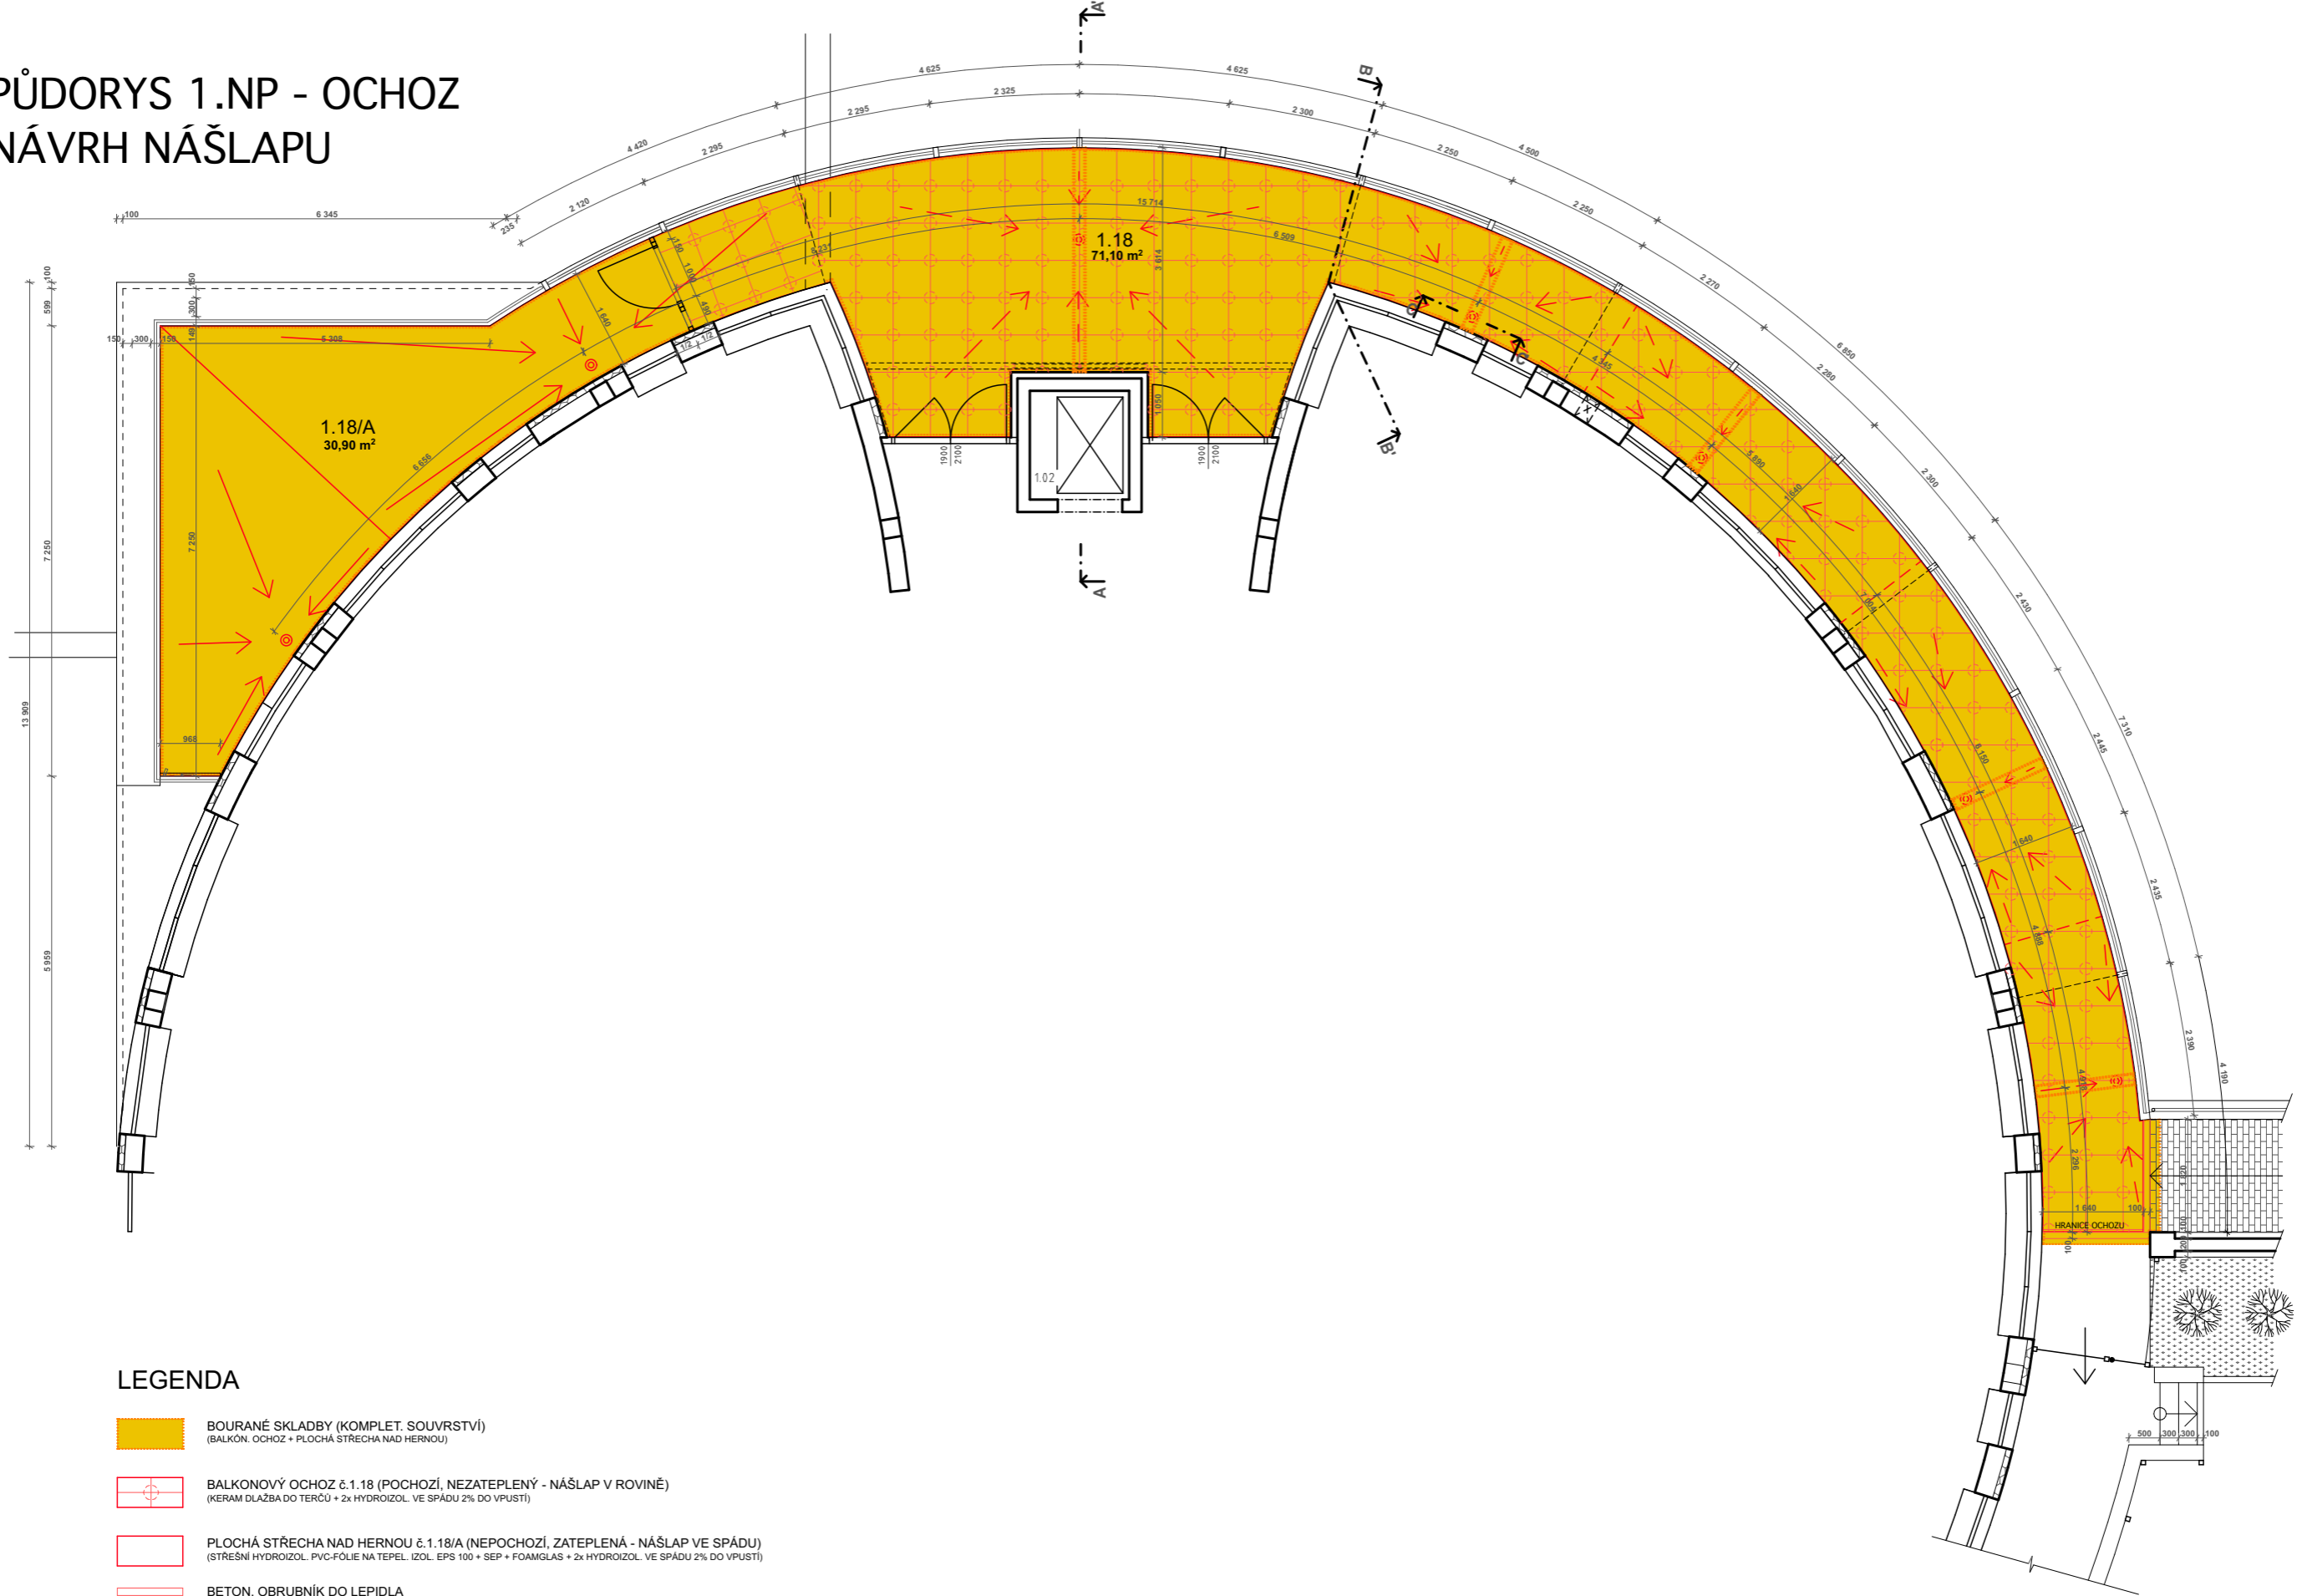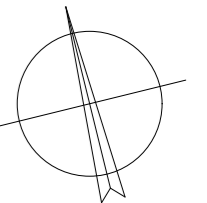


LEGENDA

- BOURANÉ SKLADBY (KOMPLET. SOUVRSTVÍ)
(BALKÓN. OCHOZ + PLOCHÁ STŘECHA NAD HERNOU)
- BALKONOVÝ OCHOZ č.1.18 (POCHOZÍ, NEZATEPLENÝ - NÁŠLAP V ROVINĚ)
(KERAM DLAŽBA DO TERČŮ + 2x HYDROIZOL. VE SPÁDU 2% DO VPUSTI)
- PLOCHÁ STŘECHA NAD HERNOU č.1.18/A (NEPOCHOZÍ, ZATEPLENÁ - NÁŠLAP VE SPÁDU)
(STŘEŠNÍ HYDROIZOL. PVC-FÓLIE NA TEPEL. IZOL. EPS 100 + SEP + FOAMGLAS + 2x HYDROIZOL. VE SPÁDU 2% DO VPUSTI)
- BETON. OBRUBNÍK DO LEPIDLA
- BOURANÝ LINIOVÝ ŽLAB
- TERASOVÁ DVOUSTUPŇOVÁ VPUŠŤ
- SMĚR ODVODNĚNÍ
- ROZVODNICE

	Akce: Stavební úpravy balkón.ochozu mateřské školy Velká Chuchle	Část projektu: Stavební	Formát: A3	Výkres: 10
	Adresa: Na Cihelně 456/17, 159 00 Praha - Velká Chuchle	Stupeň: Studie	Paré č.:	
Stavebník: MČ Praha - Velká Chuchle, U Skály 262/2, 159 00 Praha - Velká Chuchle IČO: 00231185, DIČ: CZ00231185	Výkres: PŮDORYS 1.NP - OCHOZ - NÁVRH NÁŠLAPU	Měřítko:	Datum: 15.5.2023	
Původní DSP: AD atelier, Ing. Arch. Jan Polák	Návrh: Ing. Arch. Luděk Dlouhý	Původní DPS: Skloprojekt, Ing. Václav Houska (HIP)	Projekce: Tomáš Urban	

ŘEZ A-A' - OCHOZ - NÁVRH

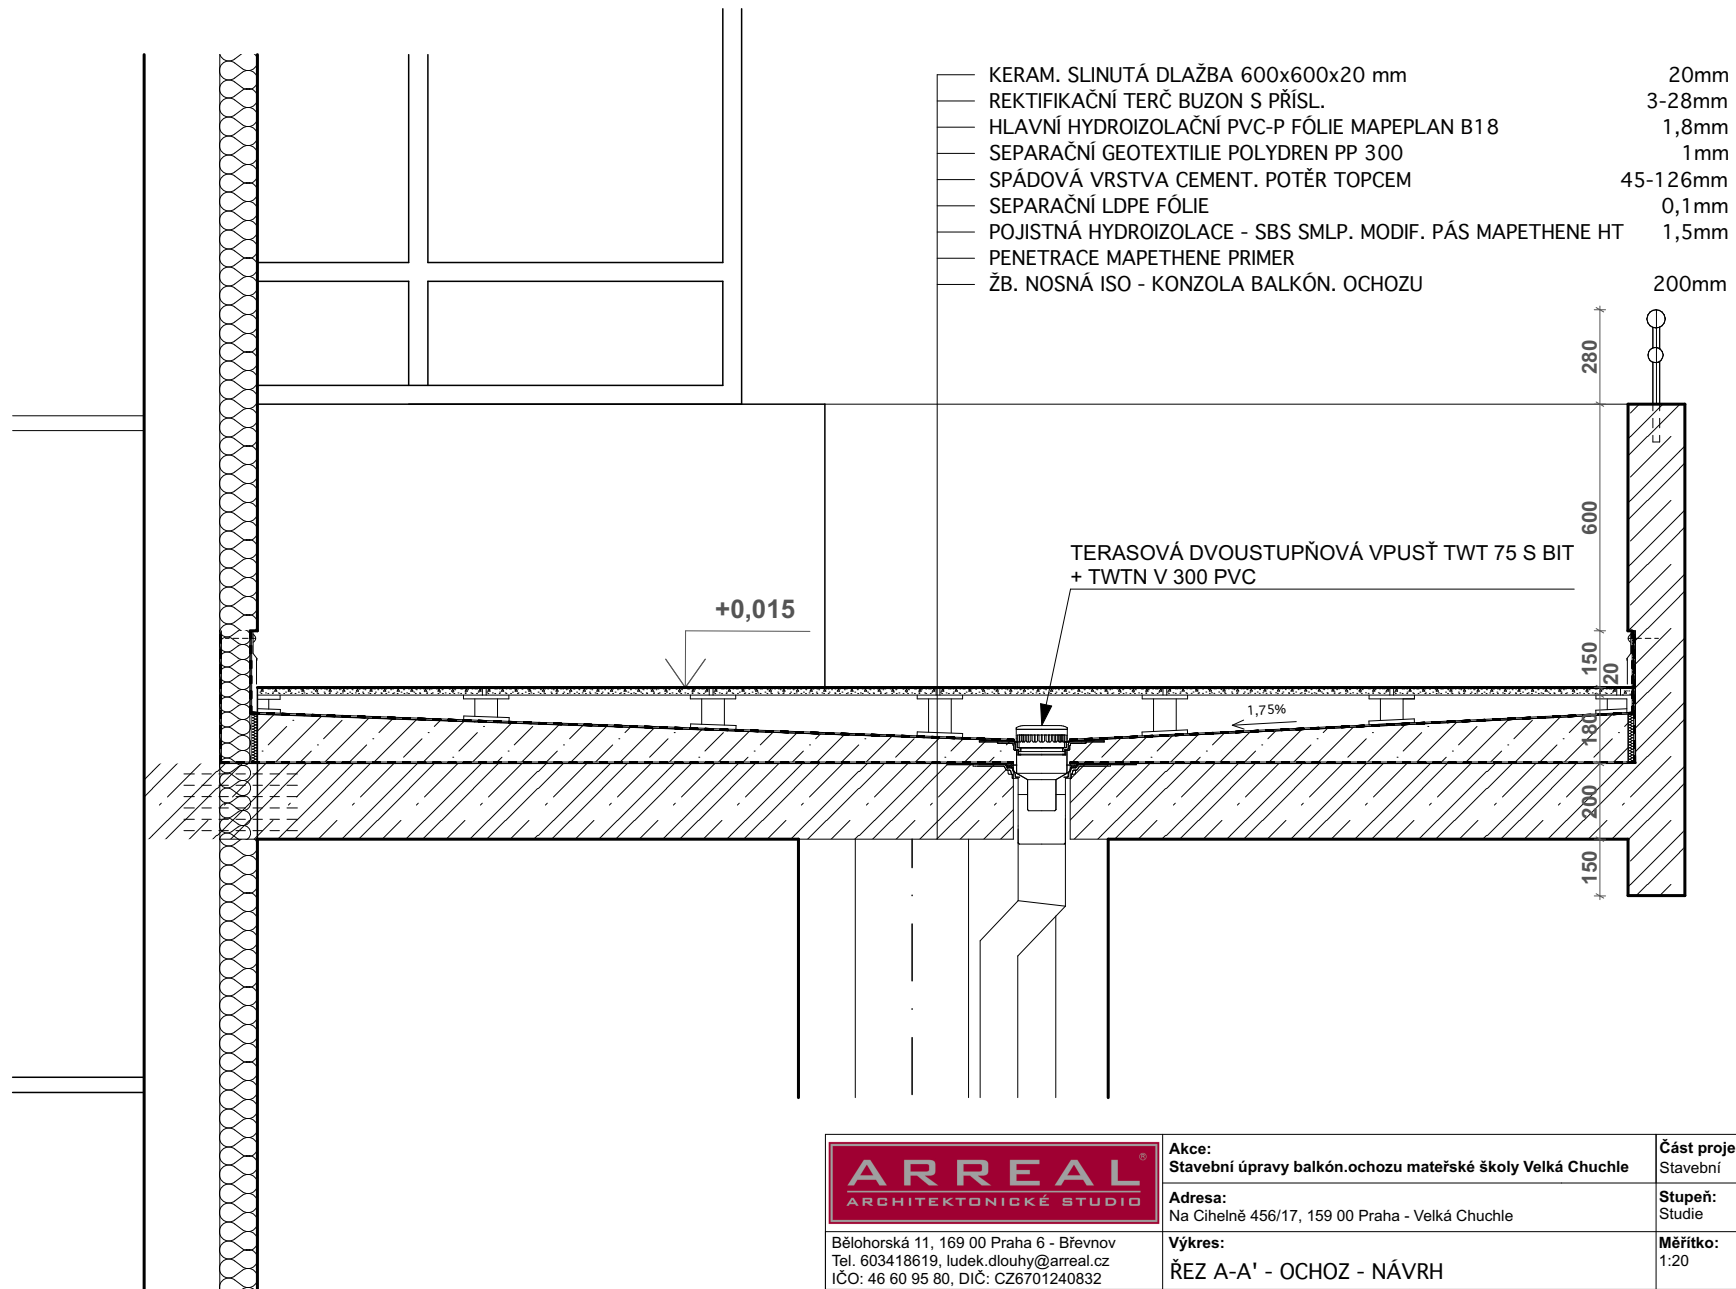

	Akce: Stavební úpravy balkón.ochozu mateřské školy Velká Chuchle	Část projektu: Stavební	Formát: A3	Výkres: 11	
	Adresa: Na Cihelně 456/17, 159 00 Praha - Velká Chuchle	Stupeň: Studie	Paré č.:		
Bělohorská 11, 169 00 Praha 6 - Břevnov Tel. 603418619, ludek.dlouhy@arreal.cz IČO: 46 60 95 80, DIČ: CZ6701240832	Výkres: ŘEZ A-A' - OCHOZ - NÁVRH	Měřítko: 1:20	Datum: 15.5.2023		
Stavebník: MČ Praha - Velká Chuchle, U Skály 262/2, 159 00 Praha - Velká Chuchle IČO: 00231185, DIČ: CZ00231185	Původní DSP: AD atelier, Ing. Arch. Jan Polák Návrh: Ing. Arch. Luděk Dlouhý	Původní DPS: Skloprojekt, Ing. Václav Houska (HIP) Projekce: Tomáš Urban			