


SITUACE - PĚŠINA  
 ÚSEK A.1-3 M 1:250

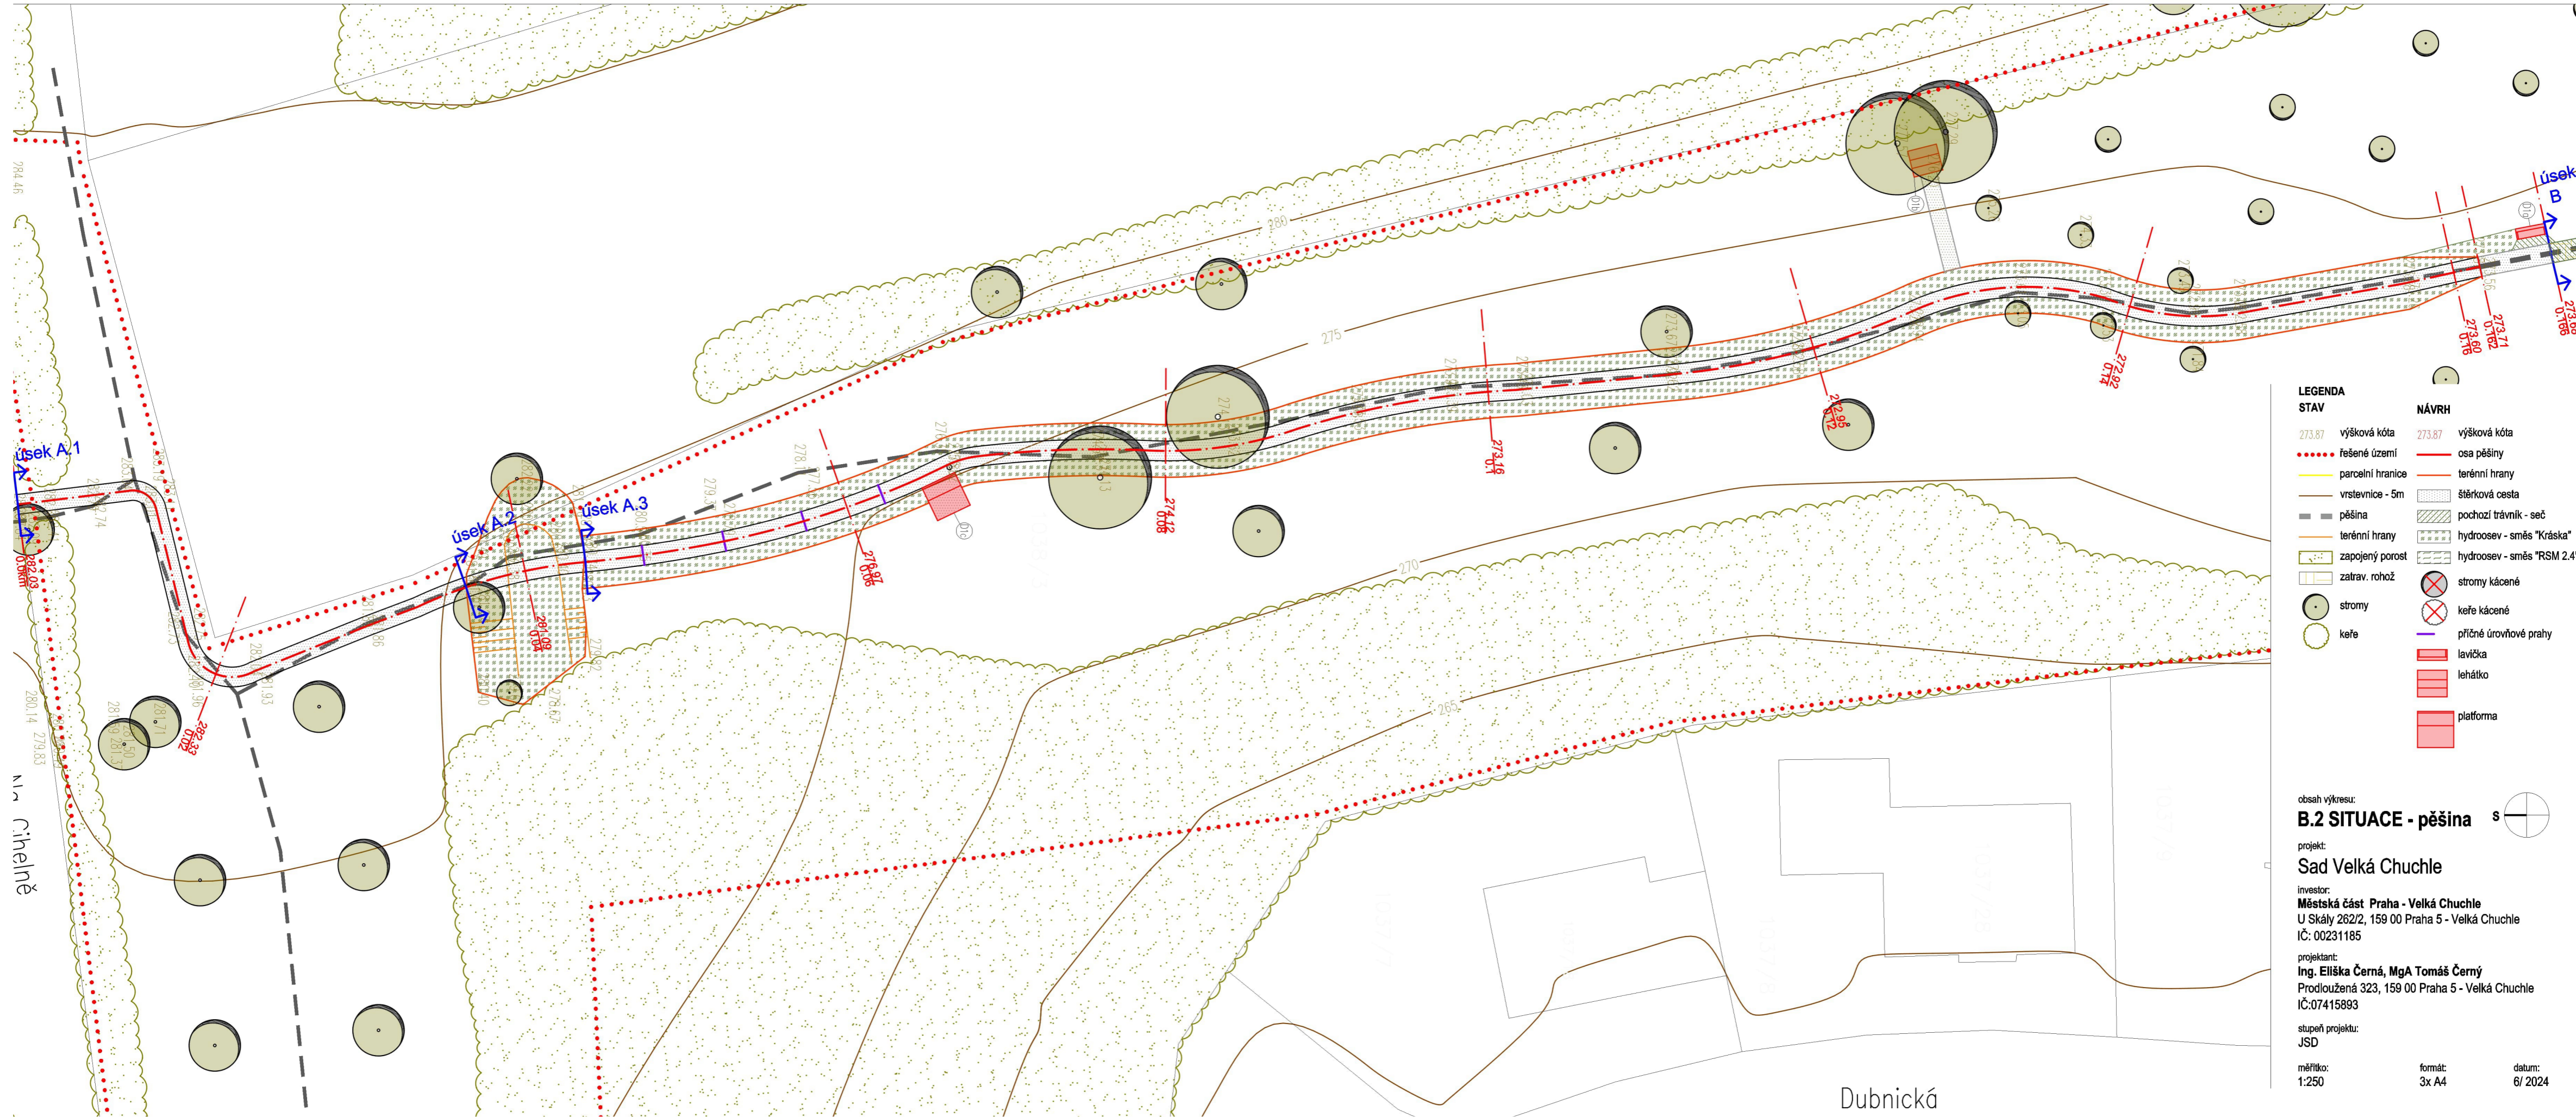

STAV	NÁVRH		
273.87	výšková kóta	273.87	výšková kóta
.....	řešené území	—	osa pěšiny
—	parcelní hranice	—	terénní hrany
—	vrstevnice - 5m	▨	štěrková cesta
▨	pěšina	▨	pochodzí trávník - seč
—	terénní hrany	▨	hydroseev - směs "Kráska"
▨	zapojený porost	▨	hydroseev - směs "RSM 2.4"
▨	zatrav. rohož	⊗	stromy kácené
⊙	stromy	⊗	keře kácené
⊙	keře	—	příčné úrovněové prahy
		▨	lavička
		▨	lehátko
		▨	platforma

obsah výkresu:  
**B.2 SITUACE - pěšina**

projekt:  
**Sad Velká Chuchle**

investor:  
 Městská část Praha - Velká Chuchle  
 U Skály 262/2, 159 00 Praha 5 - Velká Chuchle  
 IČ: 00231185

projektant:  
 Ing. Eliška Černá, MgA Tomáš Černý  
 Prodloužená 323, 159 00 Praha 5 - Velká Chuchle  
 IČ: 07415893

stupeň projektu:  
 JSD

měřítko:  
 1:250

formát:  
 3x A4

datum:  
 6/ 2024



Dubnická