DETAIL „A" 1:10

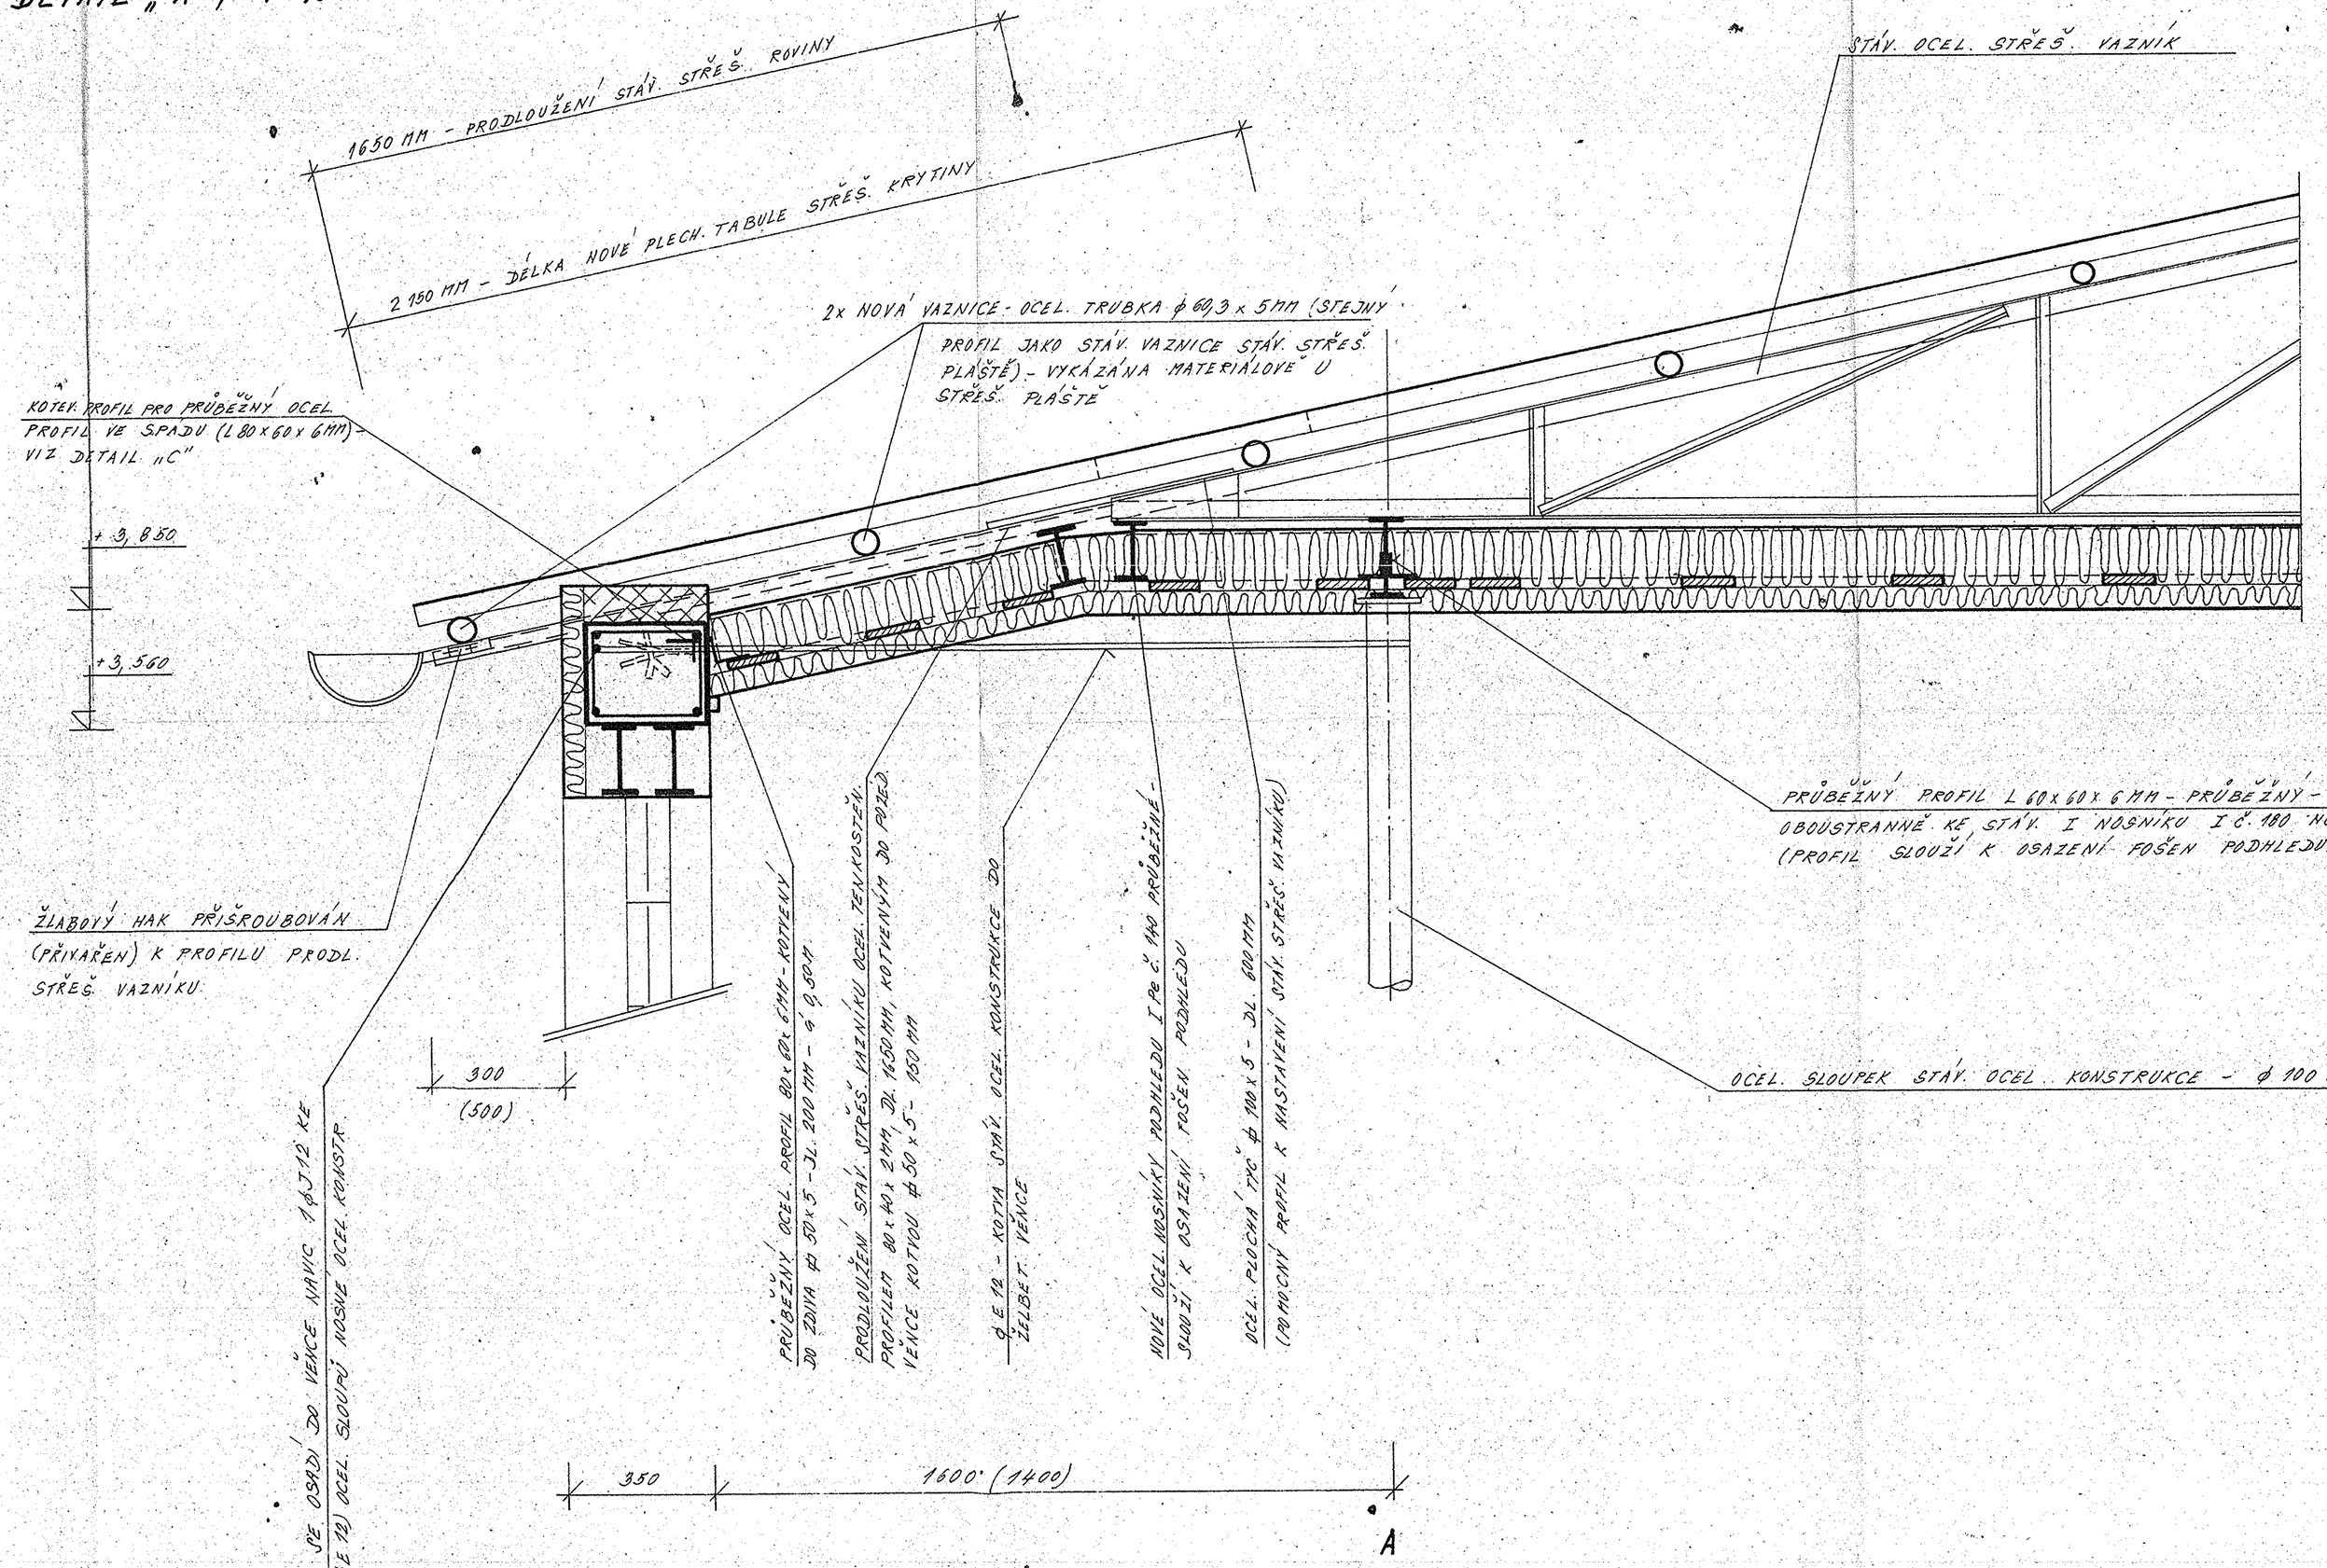

DETAIL „C" - KOTEVNÍ PROFIL K UCHYCENÍ PRŮBĚŽ. OCEL. PROFILU (80 x 60 x 6 MM) VE SPÁDU STŘEŠ. ROVINY, 1:5

KOTEVNÍ PROFIL OSAZEN á 0,50 M

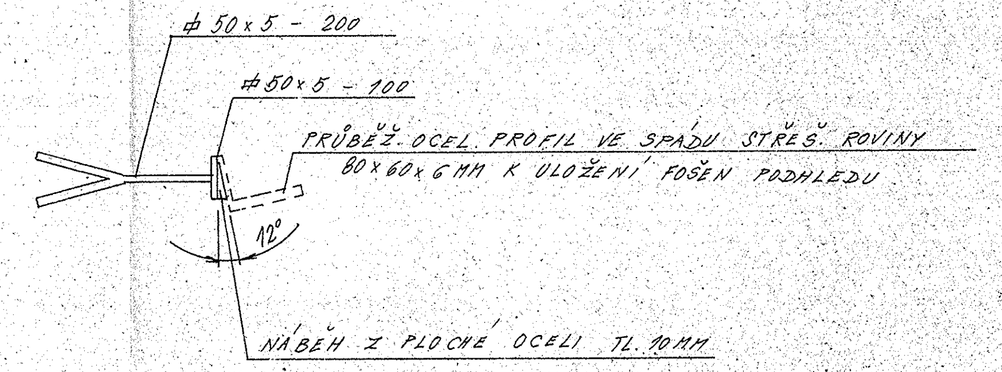

HMOTNOST 1 KS: 0,61 KG

POČET CELK. KS: 95

2

KRESLIL	VYPRACOVAL	ZODP. PROJ.	ODP. ZÁST. Z.	KONTROLA
ZVĚŘINOVÁ		RÝDL		ING. VÁCEK
KATR. STČ	ONV PRAHA 5		ONV VELKÁ CHUCHLE	

INVESTOR: FEMAT, spol. s r.o. PRAHA

AKCE: REKONSTRUKCE HALY A PŘÍJEZD. MÚSTKU

ÚČELOVÁ ČÁST: VELKÁ CHUCHLE

SO-PS: SO 1 - HALA

OBSAH: DETAIL „A"

PROJEKTOVÝ ATELIÉR PLZEŇ-VÝCHOD A ÚSTŘEDNÍ ATELIÉR PRAHA 10 ZÁVOD 03 PLZEŇ

STUPEŇ	PS
DATUM	07/92
FORMÁT	A4
ZAK. ČÍSLO	4042 - 03 - 00
ARCH. ČÍSLO	
MĚŘ. 1:n DÉLKY mm	CISTRIL - VÝKR. 1.2.6.