


# SITUAČNÍ VÝKRES STAVEBNÍCH ÚPRAV 1:100

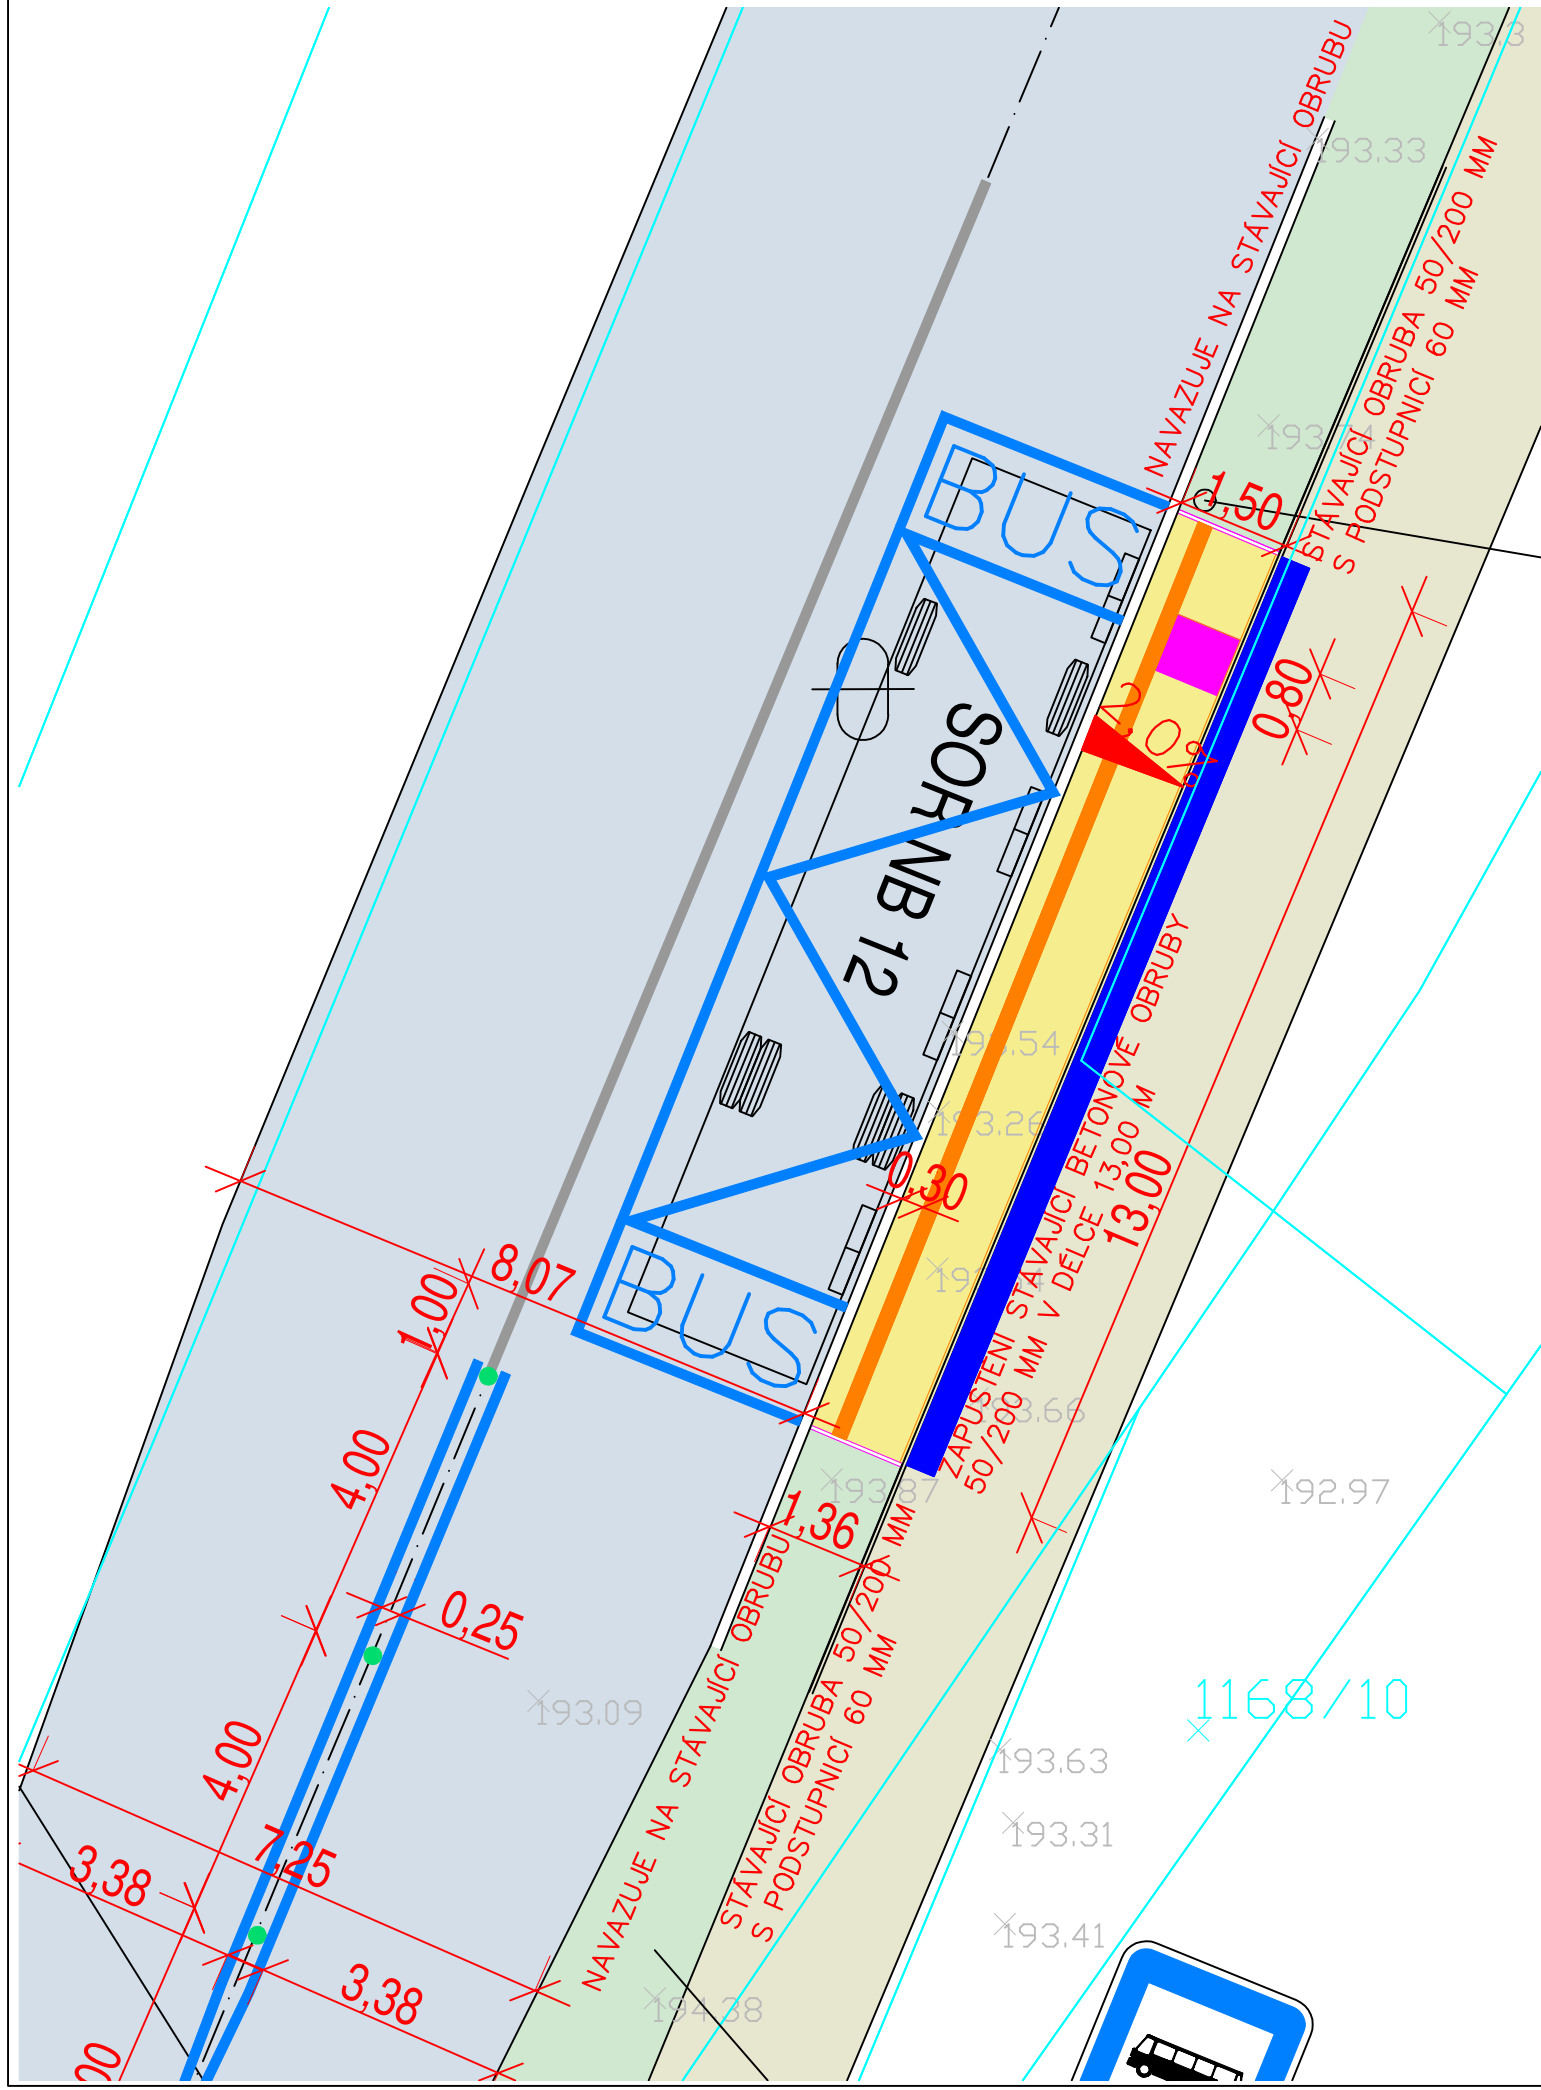

- SIGNÁLNÍ HMATNÝ PÁS  
SLOUŽÍ JAKO UMĚLÁ VODICÍ LINIE A URČUJE ZRAKOVĚ POSTIŽENÝM PŘESNÝ SMĚR CHŮZE K MÍSTU NÁSTUPU DO VOZIDEL MHD
- KONTRASTNÍ NEHMATNÝ PÁS  
UMÍSTĚN PO CELÉ DÉLCE NÁSTUPNÍ PLOCHY O ŠÍŘCE 0,20 M  
VYZNAČUJE BEZPEČNOSTNÍ ODSUP OD VOZOVKY
- CHODNÍK – BETONOVÁ DLAŽBA BEZ VZORU
- UMĚLÁ VODICÍ LINIE O ŠÍŘCE 0,40 M

AUTORIZACE	ČÍSLO PŘÍLOHY
------------	---------------

ČÍSLO ZMĚNY	DATUM ZMĚNY	POPIS/OBSAH ZMĚNY	PODPIS

## Zastávka Hornbach

název akce

Projektová část / stavební objekt

MČ PRAHA - VELKÁ CHUCHLE U Skály 262/2 159 00 Praha 5 - Velká Chuchle objednatel k.ú. Velká Chuchle místo stavby	spolupráce Hlavní město Praha kraj
---	--

**DIK**

DOPRAVNĚ INŽENÝRSKÁ KANCELÁŘ  
 Bozděchova 1668, 500 02 Hradec Králové  
 tel : 495 219 036, 495 212 647, fax : 495 221 677  
 e-mail : dik@dik - hk.cz, http : www.dik-hk.cz

SITUAČNÍ VÝKRES STAVEBNÍCH ÚPRAV	1:100	DUSP
název přílohy	měřítko	stupeň

ING. M. BURIANEC kontroloval	<i>Burianec</i>	ING. D. ŠLAISOVÁ hlavní inženýr projektu	<i>Šlaisová</i>	A107/23 číslo zakázky	<b>D.12</b>
ING. M. BURIANEC zodpovědný projektant		ING. D. ŠLAISOVÁ vedoucí projektant	<i>Šlaisová</i>	1/2024 datum	