



Akce: Polohopis a výškopis
K.ú.: Velká Chuchle
Objednatel: Městská část Praha-Velká Chuchle

Datum: 27.3.2024
Č. Zakázky: 390067/2024

Technická zpráva

Polohopis a výškopis

Úvod:

Dne 21. 03. 2024 provedli pracovníci Geodetické kanceláře Nedoma & Řezník, s.r.o. zaměření polohopisu a výškopisu pozemku p.č. 416/7 a 416/34, k.ú. Velká Chuchle.

Geodetické práce:

Měření bylo provedeno polární metodou totální stanicí Leica TS16. Polohové a výškové připojení bylo provedeno na body určené pomocí GNSS aparatury Leica GS18. Do výkresu je vložena katastrální mapa.

Výkres byl zpracován v softwarovém systému Kokeš a AutoCAD.

Přílohy: výkres 1:200
seznam souřadnic
CD se soubory dwg

Souřadnicový systém: S-JTSK
Výškový systém: Bpv

Zaměřil: Adam Kotyk
Zpracoval: Adam Kotyk
Stav ke dni: 21.03.2024

Náležitosti a přesností odpovídá právním předpisům a podmínkám písemně dohodnutým s objednatelem.

Ověřil dne: 24.2024
Pod č.j.: 54/2024

Převzal dne:

.....
podpis




.....
podpis



SEZNAM SOUŘADNIC

BOD	Y	X	Z	kód	BOD	Y	X	Z	kód	BOD	Y	X	Z	kód
269	746771.92	1051098.50	228.01	TEREN	350	746780.01	1051096.68	228.84	SCHODY					
270	746773.13	1051094.92	227.84	TEREN	351	746780.01	1051095.44	228.68	SCHODY					
271	746772.70	1051092.98	227.94	TEREN	352	746779.73	1051095.52	228.83	SCHODY					
272	746769.32	1051097.08	227.97	TEREN	353	746779.14	1051095.66	229.15	SCHODY					
273	746766.60	1051099.85	227.88	TEREN	354	746778.84	1051095.73	229.31	SCHODY					
274	746773.36	1051102.52	227.87	TEREN	355	746779.42	1051096.83	229.15	SCHODY					
275	746778.30	1051103.61	227.82	TEREN	356	746779.14	1051096.90	229.30	SCHODY					
276	746778.91	1051099.38	227.91	TEREN	357	746778.56	1051097.05	229.63	SCHODY					
277	746778.92	1051097.62	227.94	TEREN	358	746778.28	1051095.87	229.62	SCHODY					
278	746782.24	1051098.64	227.95	TEREN	359	746777.50	1051092.67		BUDOVA					
279	746783.26	1051095.67	227.95	TEREN	360	746777.64	1051092.64		BUDOVA					
280	746786.06	1051098.10	227.97	TEREN	361	746777.57	1051092.34		BUDOVA					
281	746785.08	1051101.92	227.89	TEREN	362	746777.91	1051094.42	229.42	DVERE					
282	746791.95	1051097.00	227.91	TEREN	363	746778.14	1051095.35	228.69	DVERE					
283	746773.69	1051113.94	233.87	KROVI	364	746777.43	1051090.86		BUDOVA					
284	746775.46	1051115.28	234.24	KROVI	365	746777.38	1051090.70		BUDOVA					
285	746775.46	1051115.31	234.29	KROVI	366	746778.17	1051090.08	228.25	DVERE					
286	746779.53	1051112.03	233.65	KROVI	367	746779.02	1051089.40	228.25	DVERE					
287	746782.43	1051110.95	233.31	KROVI	368	746779.78	1051088.77	228.05	DVERE					
288	746785.62	1051110.36	233.35	KROVI	369	746779.98	1051089.02	228.11	DVERE					
289	746788.74	1051109.20	233.26	KROVI	370	746780.82	1051089.86	228.08	DVERE					
290	746790.13	1051111.11	234.68	KROVI	371	746782.10	1051090.93	228.04	BUDOVA					
291	746794.90	1051110.17	234.93	KROVI	372	746783.41	1051091.80		BUDOVA					
292	746795.92	1051109.87	234.95	KROVI	373	746785.03	1051092.65		BUDOVA					
293	746795.65	1051112.01	235.51	PLOT	374	746788.30	1051093.72		BUDOVA					
294	746799.71	1051111.47	235.75	PLOT	375	746791.04	1051094.03		BUDOVA					
295	746796.55	1051106.75	232.97	KROVI	376	746786.12	1051100.44		BOUDA					
296	746797.53	1051102.58	230.21	KROVI	377	746792.76	1051093.97	227.99	CHODNIK					
297	746796.45	1051100.71	229.91	KROVI	378	746794.91	1051093.57	227.92	CHODNIK					
298	746797.16	1051097.90	228.98	KROVI	379	746794.72	1051092.67	227.56	CHODNIK					
299	746800.43	1051095.68	228.17	PLOT	380	746794.51	1051092.86	228.07	CHODNIK					
300	746800.44	1051095.75	228.17	KROVI	381	746794.70	1051093.60	228.07	CHODNIK					
301	746795.20	1051099.43	229.72	TEREN	382	746795.76	1051094.34	227.90	TEREN					
302	746795.04	1051109.56	234.71	HHR	383	746797.70	1051095.06	228.22	TEREN					
303	746790.75	1051110.27	234.43	HHR	384	746781.05	1051101.23	227.78	ZLAB					
304	746796.96	1051102.09	230.13	DHR	385	746781.03	1051101.35	227.78	ZLAB					
305	746794.38	1051103.60	230.88	DHR	386	746776.51	1051101.06	227.79	ZLAB					
306	746791.12	1051104.88	231.07	DHR	387	746776.52	1051100.92	227.78	ZLAB					
307	746786.53	1051106.64	231.12	DHR	388	746780.95	1051089.73							
308	746782.10	1051107.30	230.92	DHR	389	746780.13	1051088.91							
309	746777.44	1051107.86	230.97	DHR	390	746771.08	1051091.09							
310	746775.13	1051106.41	230.75	KROVI	391	746770.74	1051092.20							
311	746776.76	1051107.06	230.78	KROVI	392	746804.33	1051110.84							
312	746781.96	1051106.83	230.77	KROVI	393	746762.29	1051110.12							
313	746785.19	1051106.35	230.89	KROVI	394	746789.05	1051100.02							
314	746788.81	1051104.89	230.78	KROVI	395	746774.93	1051092.97							
315	746792.81	1051101.49	230.40	KROVI	396	746775.23	1051092.90							
316	746791.87	1051100.79	230.38	KROVI	397	746775.31	1051093.21							
317	746781.87	1051111.53	233.72	HHR	398	746775.80	1051093.10							
318	746777.21	1051109.99	232.34	TEREN	399	746776.82	1051092.85							
319	746782.09	1051109.27	232.11	TEREN	400	746777.32	1051092.73							
320	746785.66	1051108.46	232.06	TEREN	401	746770.40	1051093.36							
321	746787.21	1051108.02	232.12	STROM	403	746777.25	1051092.41							
322	746789.48	1051107.77	232.40	TEREN										
323	746792.75	1051107.55	233.04	TEREN										
324	746795.21	1051107.03	232.93	TEREN										
325	746792.44	1051105.61	231.69	STROM										
326	746793.77	1051102.61	230.63	TEREN										
327	746795.03	1051100.16	229.98	TEREN										
328	746794.89	1051096.95	229.22	KROVI										
329	746795.87	1051097.25	229.09	KROVI										
330	746796.41	1051096.34	228.68	KROVI										
331	746795.54	1051095.88	228.71	KROVI										
332	746798.65	1051094.29	228.19	TEREN										
333	746783.45	1051093.94	227.87	CHODNIK										
334	746779.87	1051093.57	228.02	CHODNIK										
335	746778.91	1051094.84	227.97	SACHTA										
336	746778.46	1051094.48	228.00	SACHTA										
337	746779.08	1051094.14	227.99	SACHTA										
338	746779.32	1051093.48	227.94	SACHTA										
339	746778.55	1051093.67	227.95	SACHTA										
340	746778.36	1051092.92	227.96	SACHTA										
341	746779.14	1051092.70	227.95	SACHTA										
342	746777.68	1051092.63	227.92	CHODNIK										
343	746782.39	1051091.46	227.91	ZLAB										
344	746782.43	1051091.59	227.92	ZLAB										
345	746780.40	1051092.09	227.88	CHODNIK										
346	746777.57	1051092.80	227.91	ZLAB										
347	746781.19	1051095.15	228.05	SCHODY										
348	746781.48	1051096.33	228.05	SCHODY										
349	746780.30	1051096.61	228.69	SCHODY										

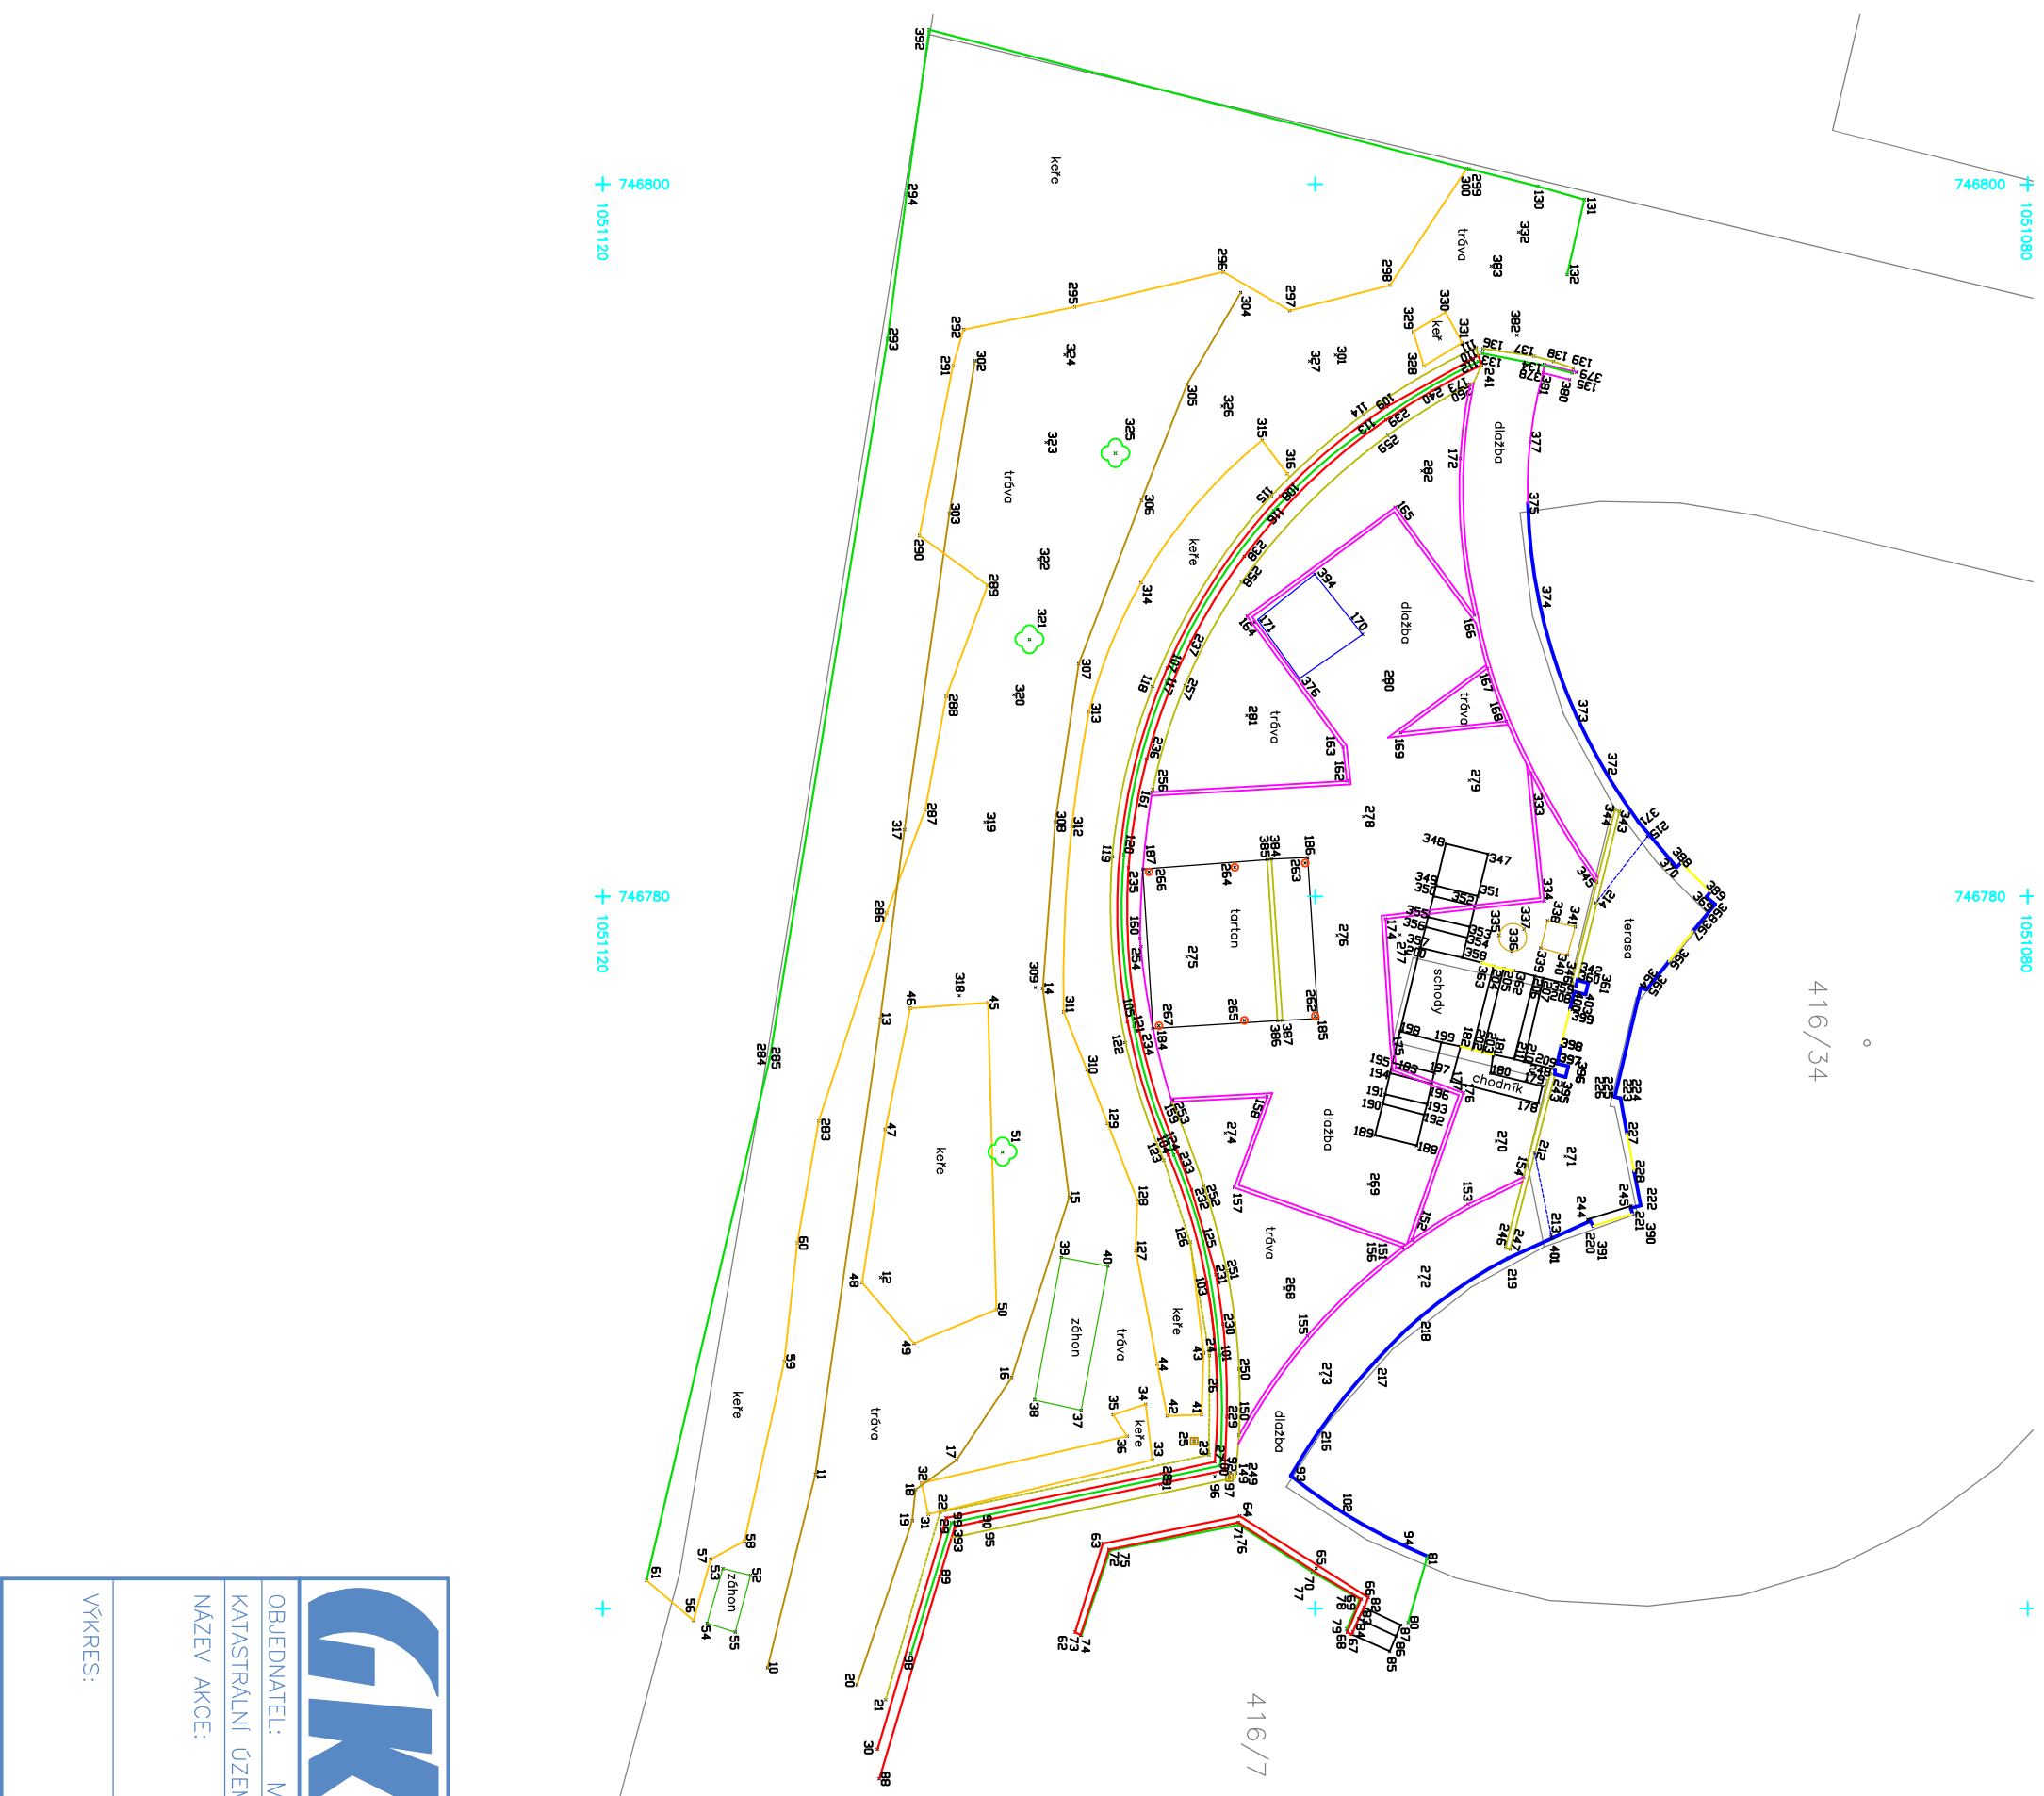

- LEGENDA**
- bouda
 - budova
 - dlažba, schodiště
 - katastrální mapa
 - keř/křoví
 - obrubník
 - plot
 - terénní hrana
 - vjezd
 - záhon
 - zeď
 - žlab
- sloup, sloupek
 - strom
 - vpušť
 - šachta



<p>Geodetická kancelář Nedoma & Rezník, s.r.o. Plukovníka Mláže 1425/1, Praha tel.: 271 725 374, www.nedomareznik.cz</p>		MĚŘIL	VYHOTOVIL
		Adam Kotlyk	Adam Kotlyk
OBJEDNATEL: Městská část Praha-Velká Chuchle		STAV KE DNI	21.3.2024
KATASTRÁLNÍ ÚZEMÍ: Velká Chuchle		VYHOTOVIL DNE	27.3.2024
NÁZEV AKCE: Polohopis a výškopis		POČET FORMÁTŮ	1 x A4
VÝKRES: Polohopis a výškopis		ČÍSLO ZAKÁZKY	390067/2024
		SOUŘADINÝ SYSTÉM	VÝŠKOVÝ SYSTÉM
		S-JTSK	Bpv
			1:200