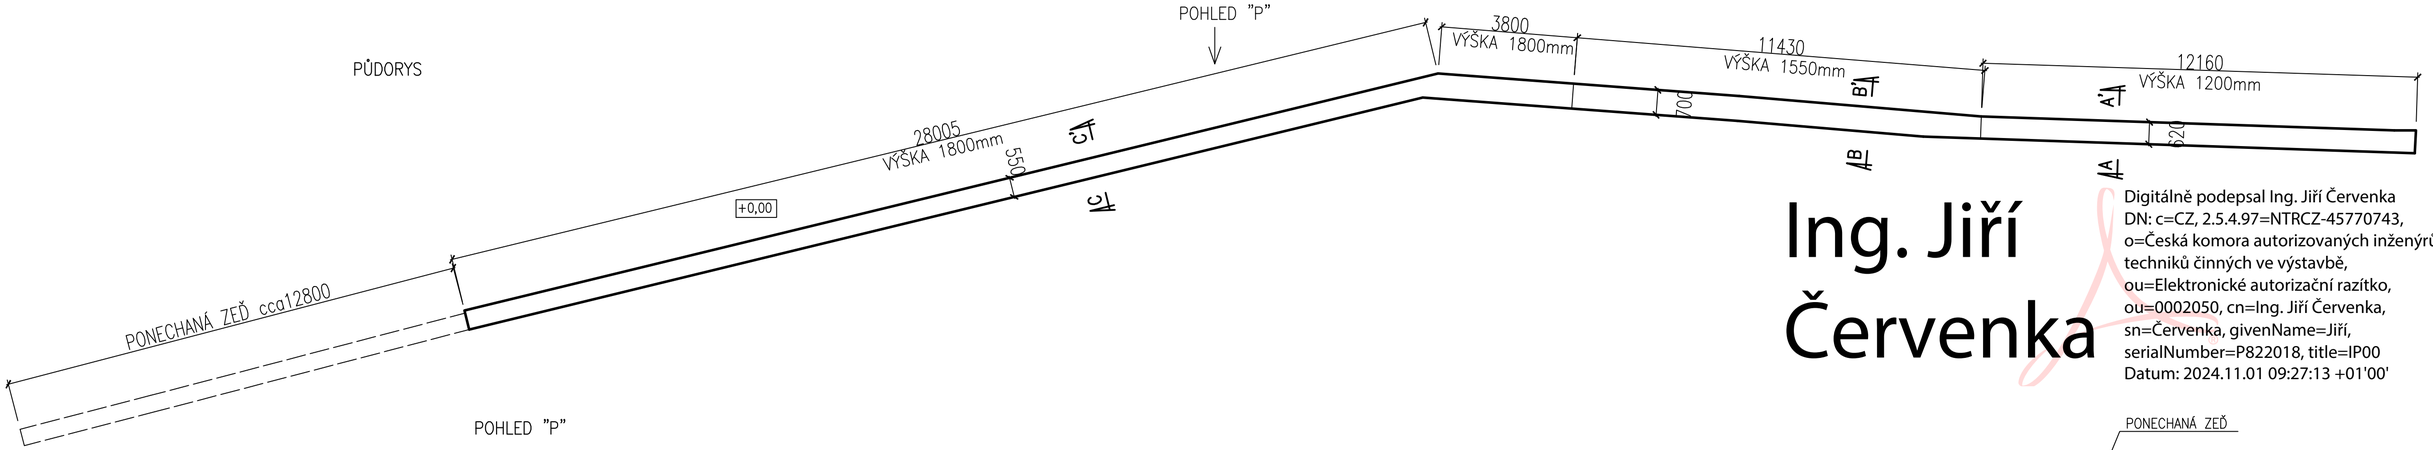

Ing. Jiří Červenka

Digitálně podepsal Ing. Jiří Červenka
DN: c=CZ, 2.5.4.97=NTRCZ-45770743, o=Česká komora autorizovaných inženýrů a techniků činných ve výstavbě, ou=Elektronické autorizační razítko, ou=0002050, cn=Ing. Jiří Červenka, sn=Červenka, givenName=Jiří, serialNumber=P822018, title=IP00
Datum: 2024.11.01 09:27:13 +01'00'

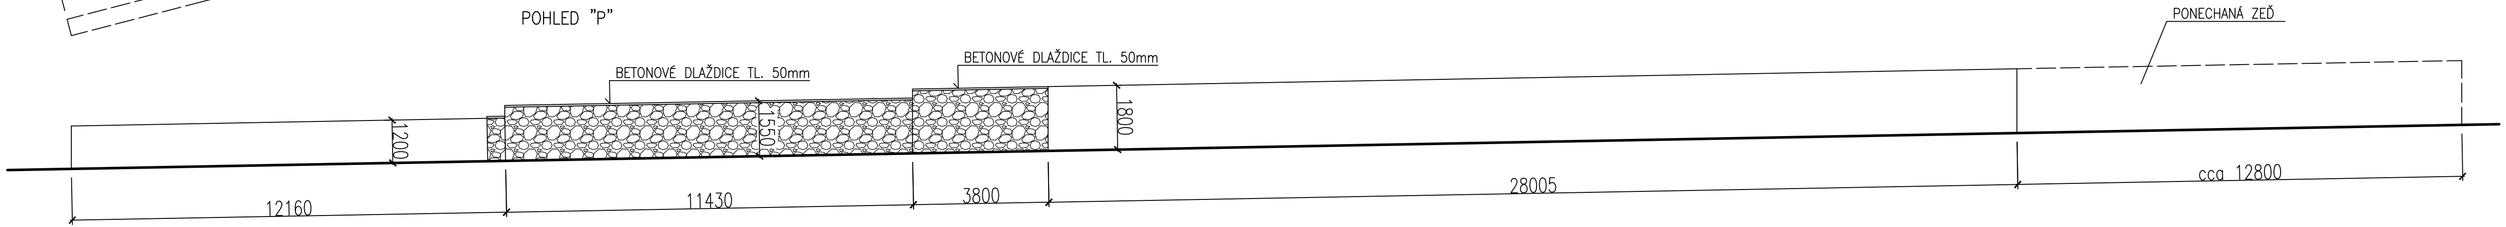

ŘEZ A–A'
měř. 1:50

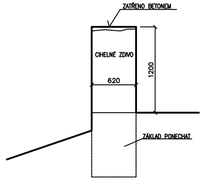

ŘEZ B–B'
měř. 1:50

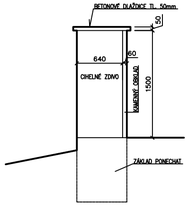

ŘEZ C–C'
měř. 1:50

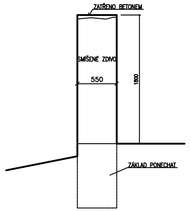

LABRON	LABRON s.r.o., Podolská 401/50, 147 00 Praha 4 tel.: 737 200 380, e-mail: boubelik@labron.cz, http: www.labron.cz			
hlavní inženýr projektu:	zodpovědný projektant:	vypracoval:	stupeň	DPOS
Ing. Jan Boubelík	Ing. Jiří Červenka	Ing. Jiří Červenka	č. zakázky	24/032
			formátů A4	4
BOURÁNÍ OPĚRNÉ ZDI PODÉL POTOKA VRUTICE na pozemku č.parc. 21 k.ú. Velká Chuchle Investor: MČ Praha-Velká Chuchle, U Skály 262/2, 159 00 Praha 5-Velká Chuchle			datum	10/2024
			měřítko	1:100
			č. přílohy	číslo paré:
PŮDORYS, POHLED, ŘEZY	profese	ARS	D.2	