


VZOROVÝ PŘÍČNÝ ŘEZ
ÚDRŽBA POLNÍ CESTY
POVRCH Z KALENÉHO ŠTĚRKU A DVOUVRSTVÉHO NÁTĚRU
M 1:50

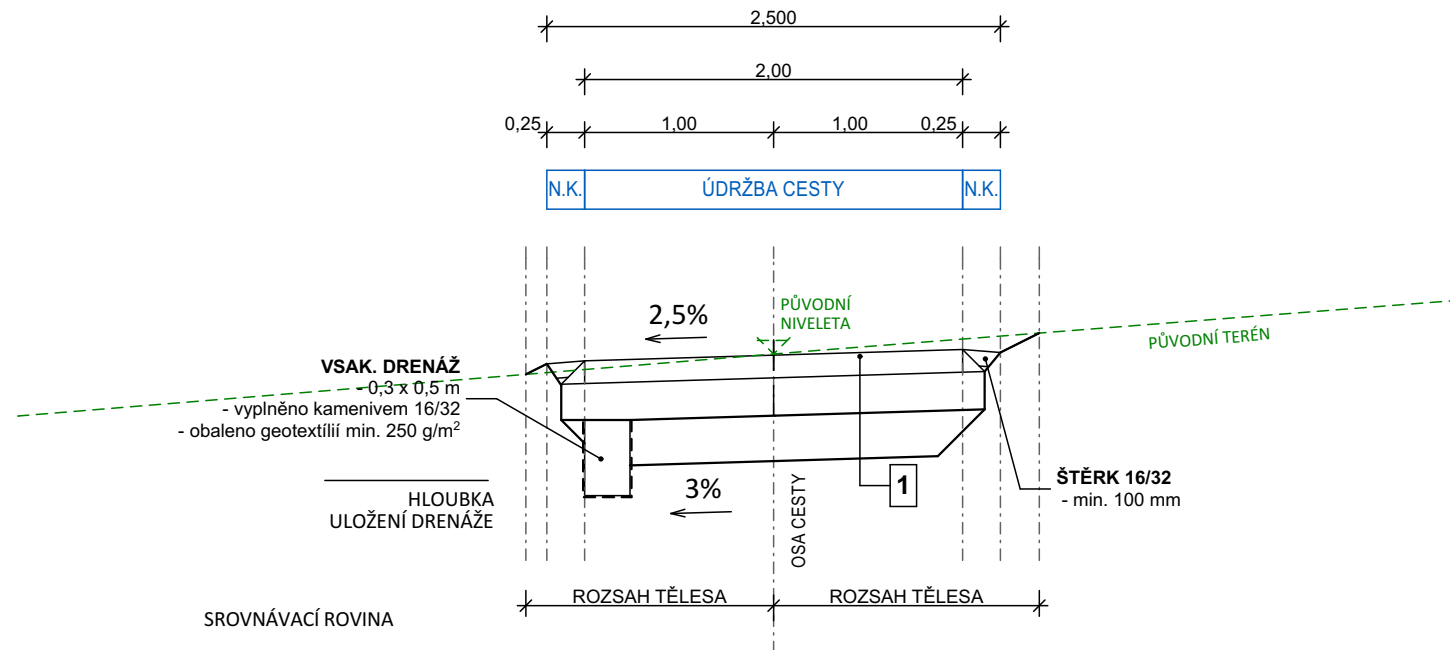



1 - ÚDRŽBA POLNÍ CESTY


Štěrč část. vyplněný cem. maltou **ŠCM** 150 mm ČSN 73 6127-1
 kamenná vrstva hrubého kameniva, frakce 32/63
 částečné vyplnění cem. maltou (uzavírá povrch, množství s tl. vrstvy postupně klesá)
 Štěrčodrt' frakce 0/63 (0/32) **ŠDB** 250 mm ČSN EN 13285, ČSN 73 6126-1
 ($E_{def,2}$ min. 55 MPa, doporučeno 60 MPa)



Celkem min. 400 mm

Hutněná zemní pláň $E_{def,2}$ min. 30 MPa (doporučeno 45 MPa)
 Aktivní zóna náhrada aktivní zóny v tl. 300 mm dle ČSN 73 6133
 - materiál nenamrzavý, nesoudržný, hrubozrnný
 ev. vylepšení směsným pojivem v tl. 300 mm
 Sejmutí ornice min. 0,15 m

Navržená skladba odpovídá Katalogu vozovek polních cest, katalogový list PN 6-4
 - jednotlivé vrstvy byly specifikovány dle TP 170
 - třída dopravního zatížení VI; návrhová úroveň porušení vozovky D 2
 - netuhá vozovka
 - dle požadavku investora je vozovka navržena bez dvouvrstvého nátěru!

GENERÁLNÍ PROJEKTANT: 	PK FLORA spol. s r. o. Bořivojova 2420/19, 130 00 Praha 3 - Vinohrady +420 775 291 190 dominik.plhon@pkflora.cz IČ: 29156556, DIČ: CZ29156556	RAZÍTKO, PODPIS: 
--	--	---

INVESTOR: 	MĚSTSKÁ ČÁST PRAHA - VELKÁ CHUCHLE U Skály 262/2 159 00 Praha - Velká Chuchle	RAZÍTKO, PODPIS:
--	--	----------------------

ZODPOVĚDNÝ PROJEKTANT: Dominik Plhoň	PODPIS: 	VYPRACOVAL: Josef Gabrhel	PODPIS: 
---	--	------------------------------	--

ČÁST PROJEKTOVÉ DOKUMENTACE: 101.2 ÚDRŽBA CESTY	STAVEBNÍ OBJEKT:
---	------------------

NÁZEV STAVBY: <h2 style="text-align: center;">ÚDRŽBA STÁVAJÍCÍ POLNÍ CESTY</h2> <h3 style="text-align: center;">ÚSEK HRANICE k. ú. SLIVENEC - k. ú. MALÁ CHUCHLE</h3>
--

VÝKRES: VZOROVÝ PŘÍČNÝ ŘEZ

ZAKÁZKOVÉ ČÍSLO:	DATUM:	MĚŘÍTKO:	STUPEŇ PD:	ČÍSLO PŘÍLOHY:	ČÍSLO PARÉ:
20026.b	11 / 2020	1:50	Tech. pom.	05	