


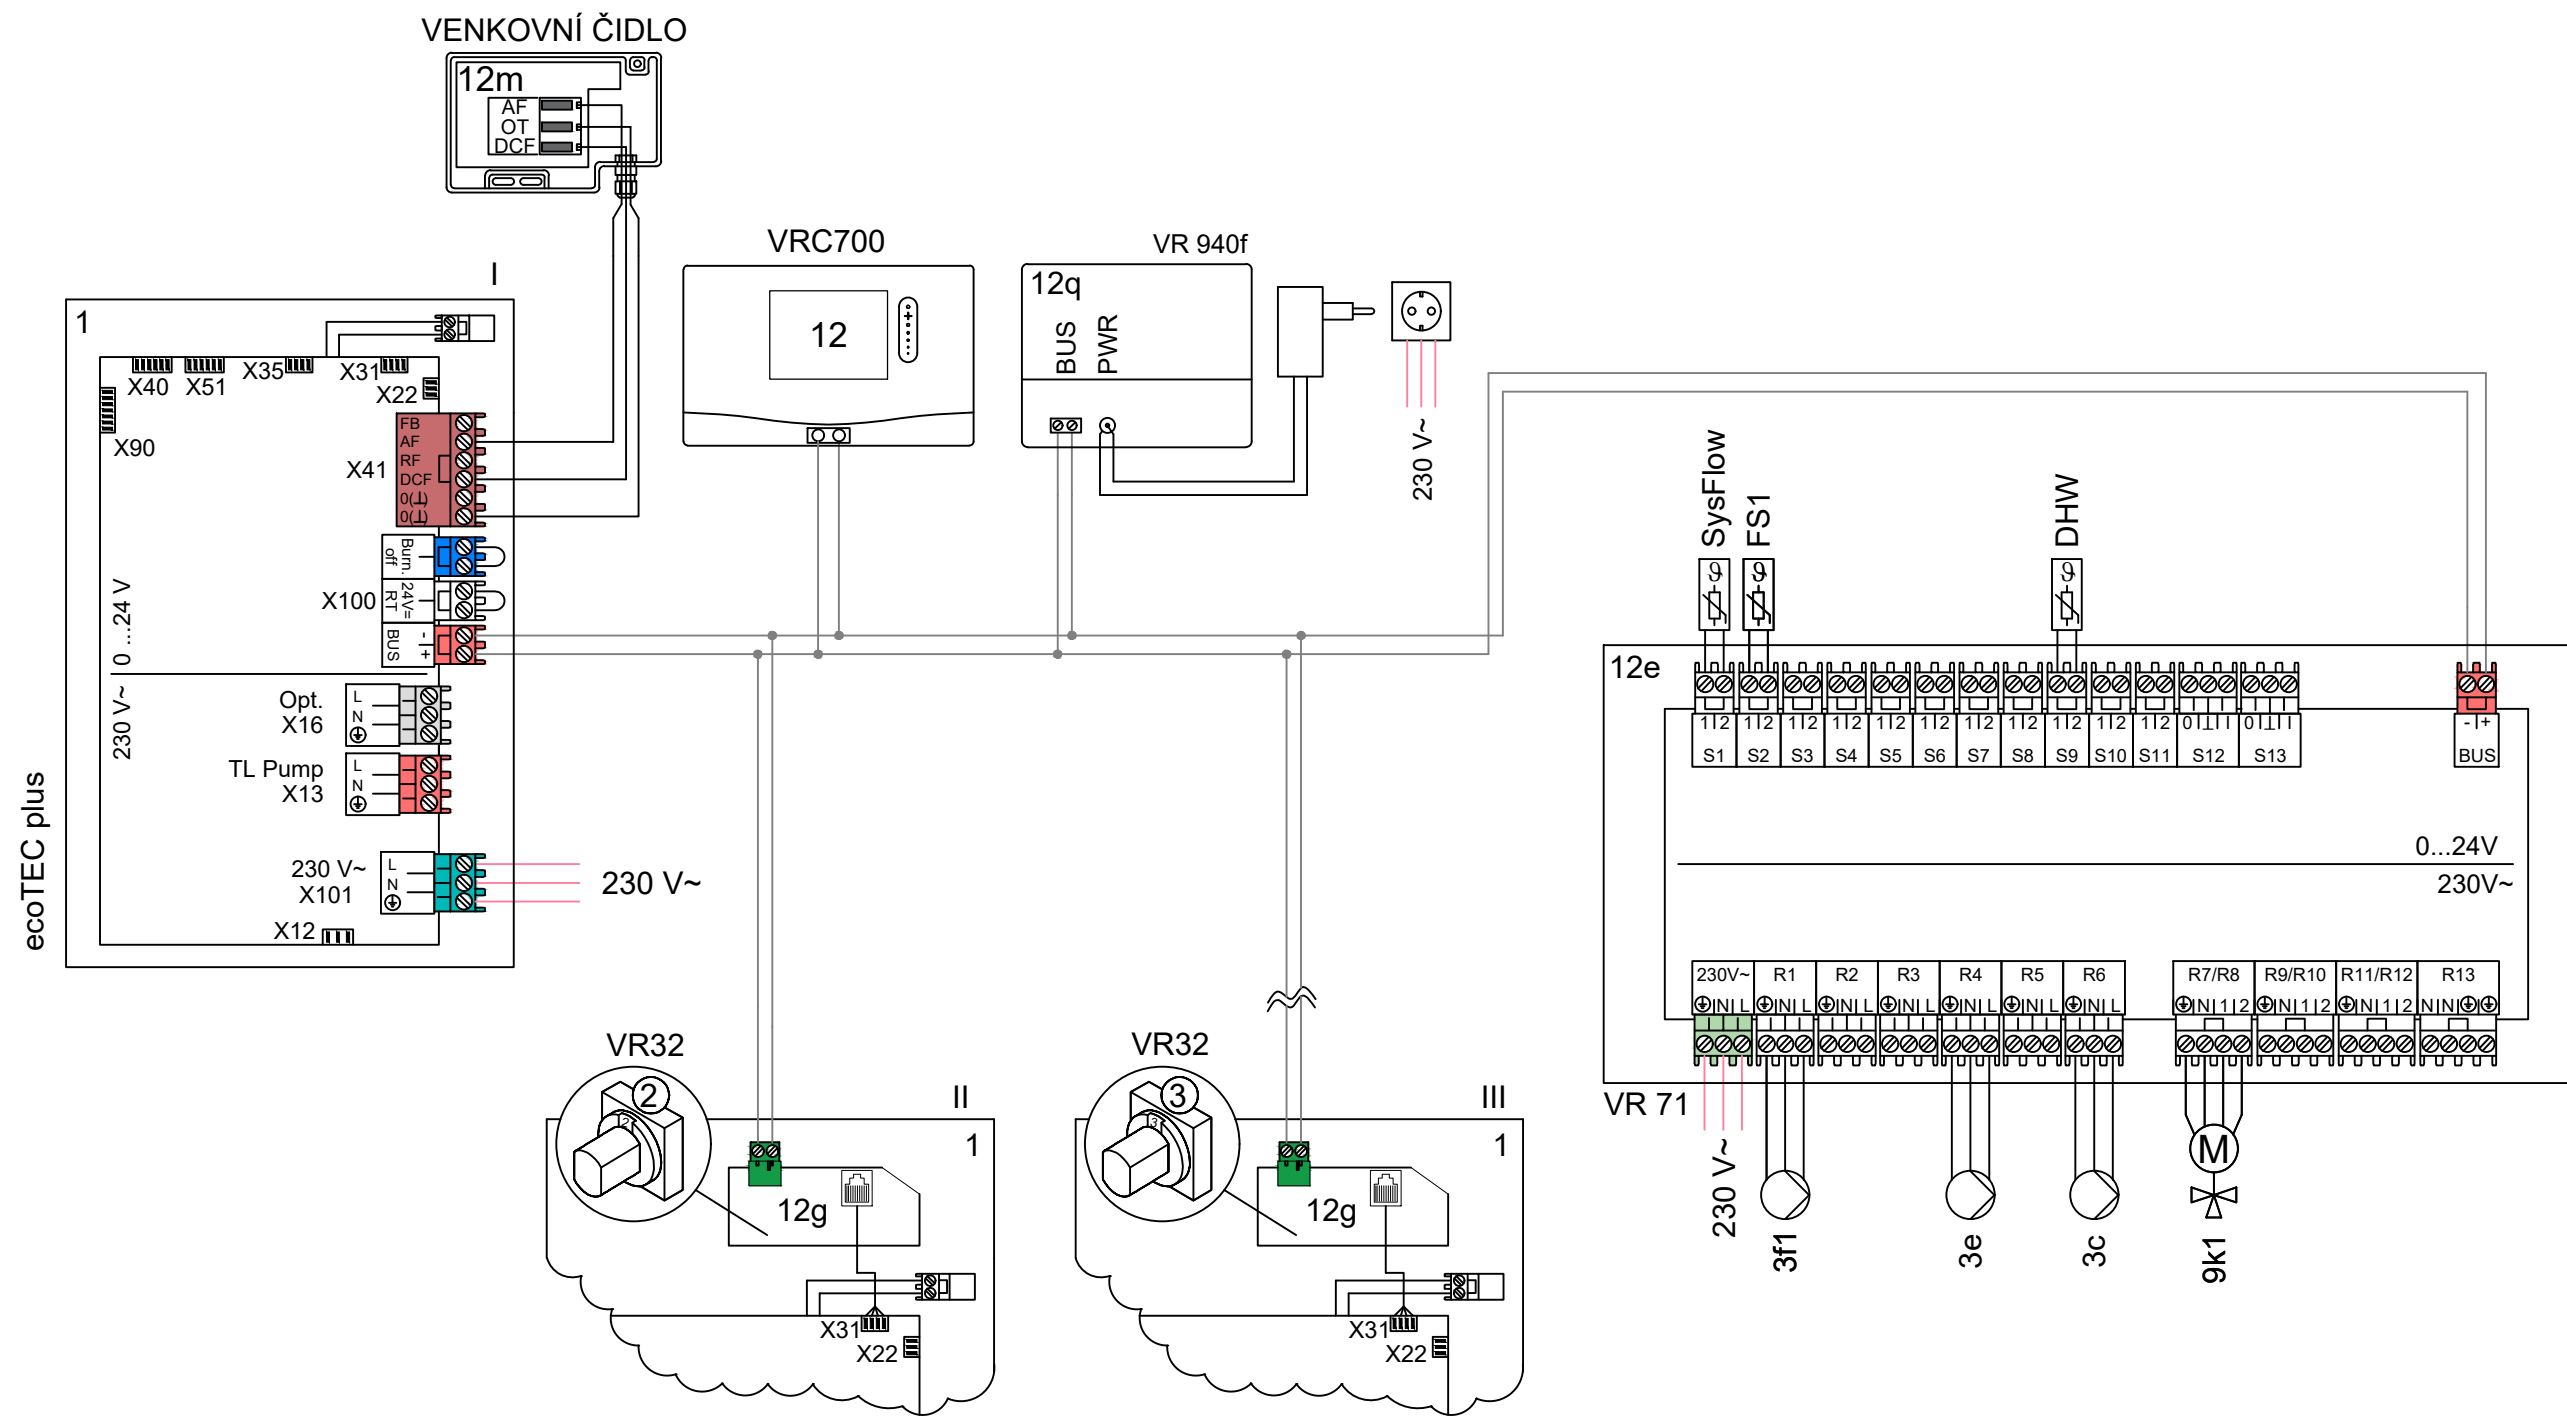

± 0,00 = 216,00 m.n.m.

VYPRACOVAL:	ing. Lucie HENDRICOVÁ	druh dokumentace:
INVESTOR:	MĚSTSKÁ ČÁST PRAHA - VELKÁ CHUCHLE U SKÁLY 262/2 159 00 PRAHA - VELKÁ CHUCHLE	DPS
BYTOVÝ DŮM RADOTÍNSKÁ 384 - 388, PRAHA - VELKÁ CHUCHLE		část dokumentace:
		profese - D1.4.
		datum:
SCHÉMA STROJOVNÝ ÚSTŘEDNÍ VYTÁPĚNÍ - ELEKTRO		06/2025
		měřítko:
		1:M
		výkr.č.:
		3