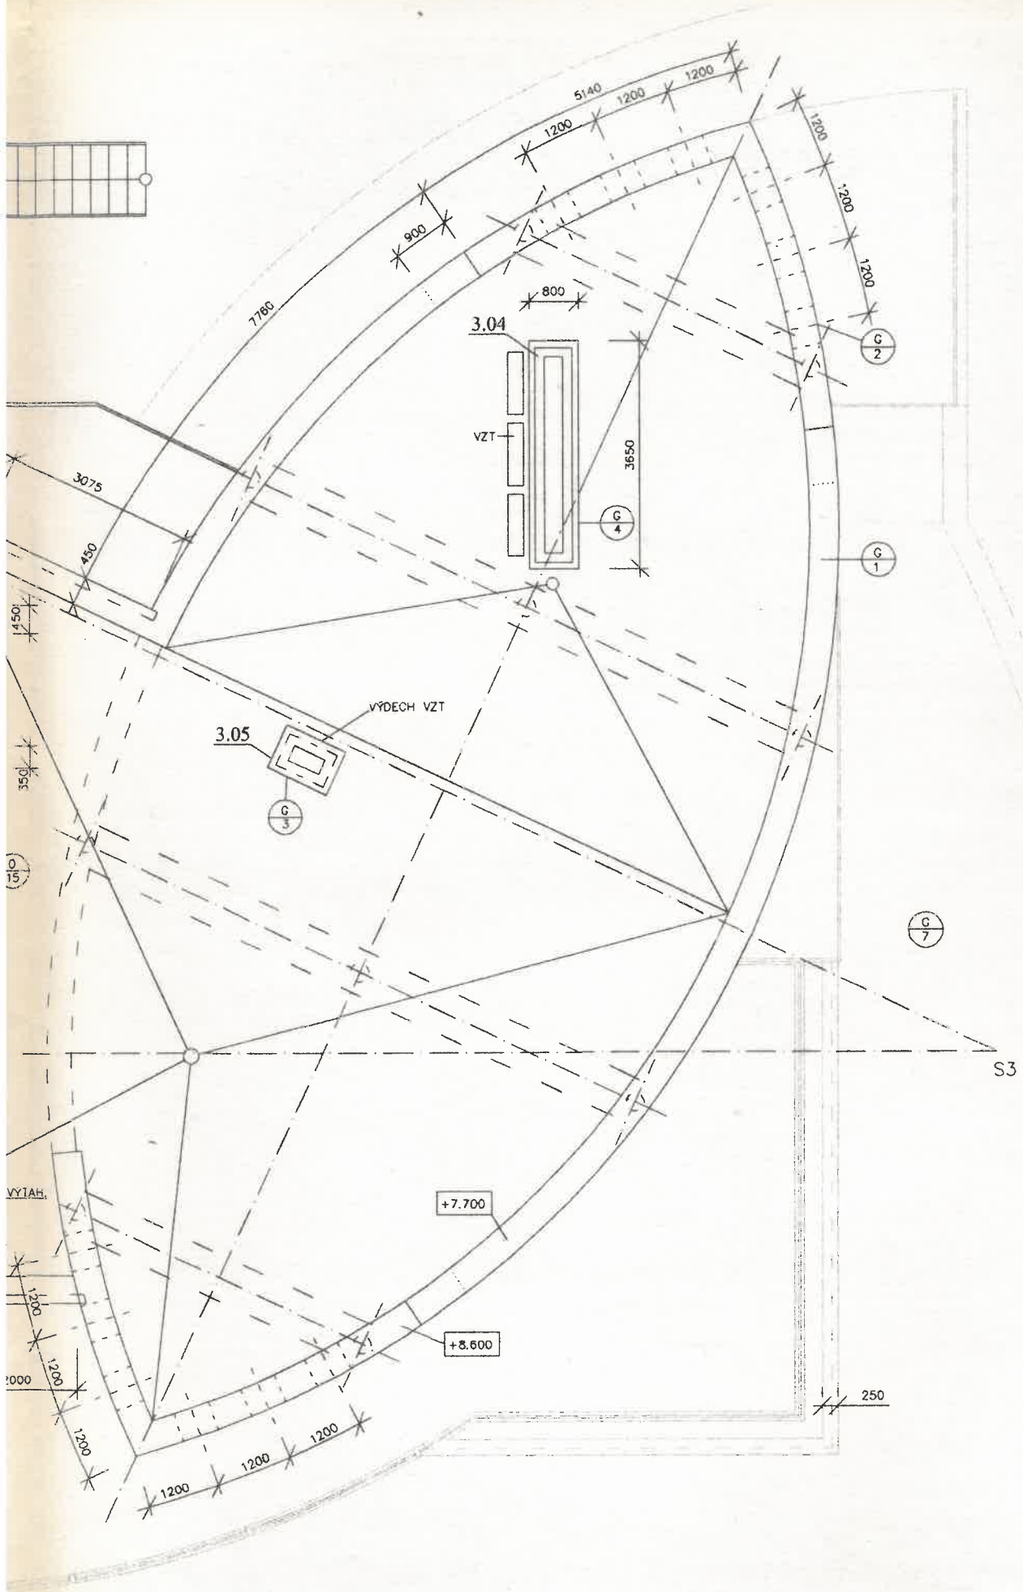

LEGENDA - STŘECHA

3.01 - střecha	361,56 m²
3.02 - střecha V1	3,83 m²
3.03 - střecha V2, V3, V4	7,48 m²
3.04 - vyústění šachty	2,92 m²
3.05 - vyústění šachty	0,78 m²
3.06 - střešní světlík	10,92 m²
3.07 - výlez na střechu	0,64 m²

S

+8.60 = 236,60 Bpv

ATIKA

AD atelier

Dokumentace je chráněna podle zák. 121/2000 Sb.

Veškeré úpravy a detaily musí odsouhlasit autor.

AD atelier spol. s r. o., K Bateriím 93, 169 00 Praha 6
Pracoviště Radlmova 8, 169 00 Praha 6, tel/fax: 233 355 039, 602 379 783
tel: 233 354 273, 602 261 354, Email: adatelier@volny.cz
IČ: 45802581 DIČ: 006-45802581

MŠ Velká Chuchle, číslo stavby 0228
Objednavatel/investor:
Hlavní město Praha, Mariánské náměstí 2, PSČ 110 01 Praha 1
Odbor městského investora Magistrátu hl.m.Prahy

Autor Návrhu Kreslil	arch. Kroupa Stanislav	
Kontroloval zodpovědný projektant	ing.arch.Jan Polák	
Formát	Datum I. vyd.	Měřítko
3 x A4	II.04	1:100

Stupeň: projekt pro stavební povolení (DSP)
Název výkresu:
PŮDORYS STŘECHY

Objekt	Část		Číslo Výkresu	
SO - 01		B		01.7