



Půdorys krovu

m 1:100


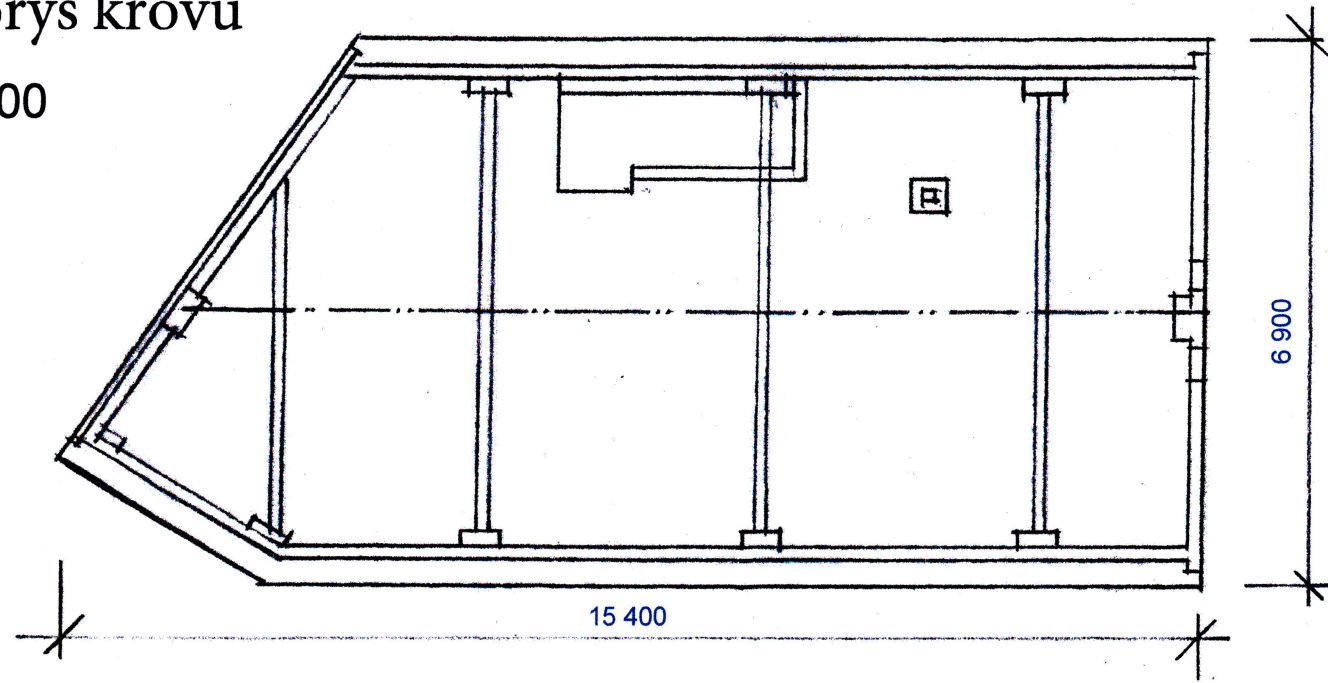


Situace m1:500

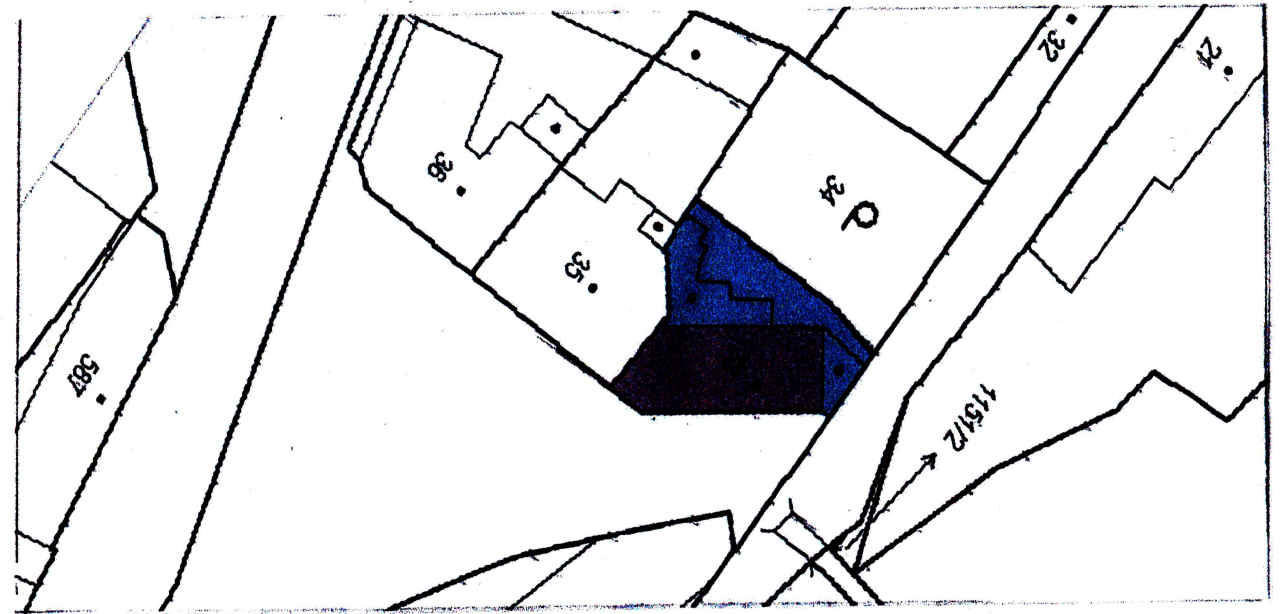

Půdorys přízemí

m 1:100

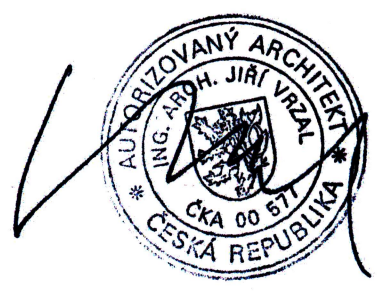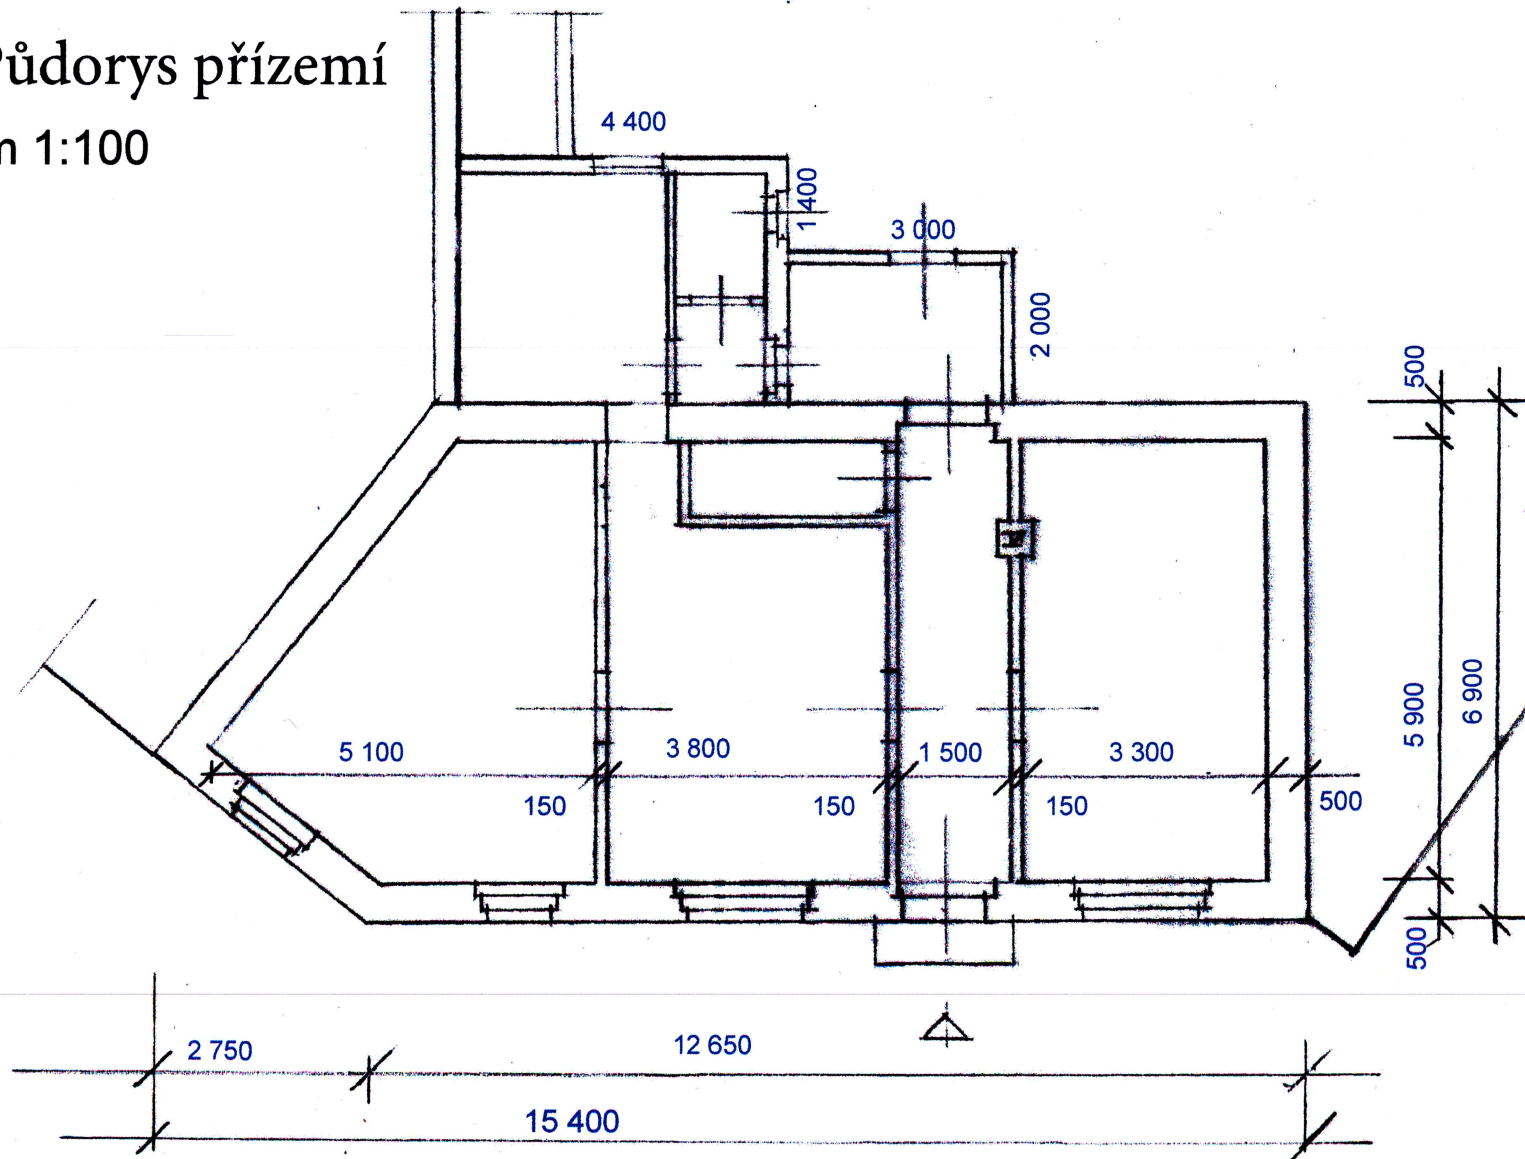

projektant stav. část / projektant specialista	Ing arch Jiří Vrzal Projektová činnost ve výstavbě		
	Ing arch Jiří Vrzal Projektová činnost ve výstavbě 159 00 Praha 5, Zbraslavská 35/7 IČ: 11229764 mobil: 604 762 745		
razítko			
pracovní předprojektová, projektová dokumentace	Ing arch Jiří Vrzal projektová činnost ve výstavbě Zbraslavská 35/7, 159 00 Praha 5 - Malá Chuchle		
vedoucí zak./arch.	hl. projektant	projektant	projektant specialista
schválil	Ing arch Jiří Vrzal	Ing arch Jiří Vrzal	Ing arch Jiří Vrzal
autorizační			
razítko			
podpis			
datum	XI. 2025		
stavba	Rodinný dům - současný stav		
adresa	159 00 Praha, Velká Chuchle, Starochuchelská 87/8		
stavebník	Úřad městské části Praha - Velká Chuchle		
adresa	159 00 Praha 5, U Skály 262/ 2		
obsah	vedoucí zak./architekt	Ing arch Jiří Vrzal	
Půdorys přízemí a podkroví	hlavní projektant	Ing arch Jiří Vrzal	
	projektant	Ing arch Jiří Vrzal	
	stav. část	Ing arch Jiří Vrzal	
projektant special.			
datum	XI.2025	č. paré	č. výkresu
stupeň	DOS		
změna A	datum	měřítko	1:1 00
změna B	datum	číslo zakázky	0225
změna C	datum		
			D1