


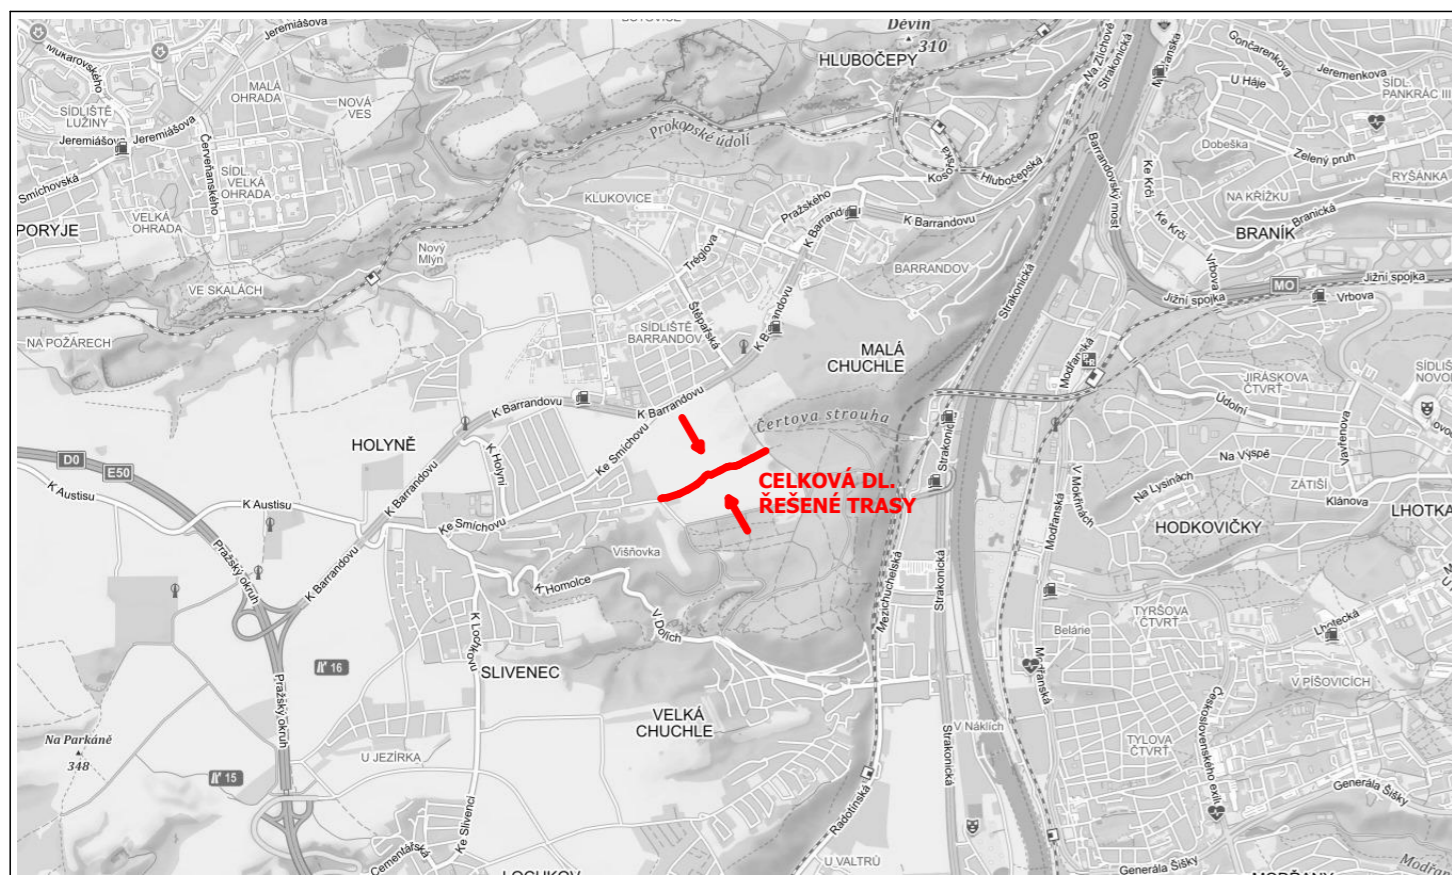







-  CELKOVÁ DÉLKA ŘEŠENÉ TRASY
-  ŘEŠENÁ ČÁST TRASY - MČ PRAHA - SLIVENEC
(řešeno samostatnou PD = není součástí této PD)
-  ŘEŠENÁ ČÁST TRASY - MČ PRAHA - VELKÁ CHUCHLE



	PK FLORA spol. s r. o. Bořivojova 2420/19, 130 00 Praha 3 - Vinohrady +420 775 291 190 dominik.plhon@pkflora.cz IČ: 29156556, DIČ: CZ29156556	RAZÍTKO, PODPIS: 
---	--	---

	MĚSTSKÁ ČÁST PRAHA - VELKÁ CHUCHLE U Skály 262/2 159 00 Praha - Velká Chuchle	RAZÍTKO, PODPIS:
---	--	----------------------

ZODPOVĚDNÝ PROJEKTANT: Dominik Plhoň	PODPIS: 	VYPRACOVAL: Josef Gabrhel	PODPIS: 
---	--	------------------------------	--

ČÁST PROJEKTOVÉ DOKUMENTACE: 101.2 ÚDRŽBA CESTY	STAVEBNÍ OBJEKT:
---	------------------

NÁZEV STAVBY: <h2 style="text-align: center;">ÚDRŽBA STÁVAJÍCÍ POLNÍ CESTY</h2> <h3 style="text-align: center;">ÚSEK HRANICE k. ú. SLIVENEC - k. ú. MALÁ CHUCHLE</h3>
--

VÝKRES: SITUACE ŠIRŠÍCH VZTAHŮ
--

ZAKÁZKOVÉ ČÍSLO: 20026.b	DATUM: 11 / 2020	MĚŘÍTKO:	STUPEŇ PD: Tech. pom.	ČÍSLO PŘÍLOHY: 02	ČÍSLO PARÉ:
------------------------------------	----------------------------	----------	---------------------------------	-----------------------------	-------------