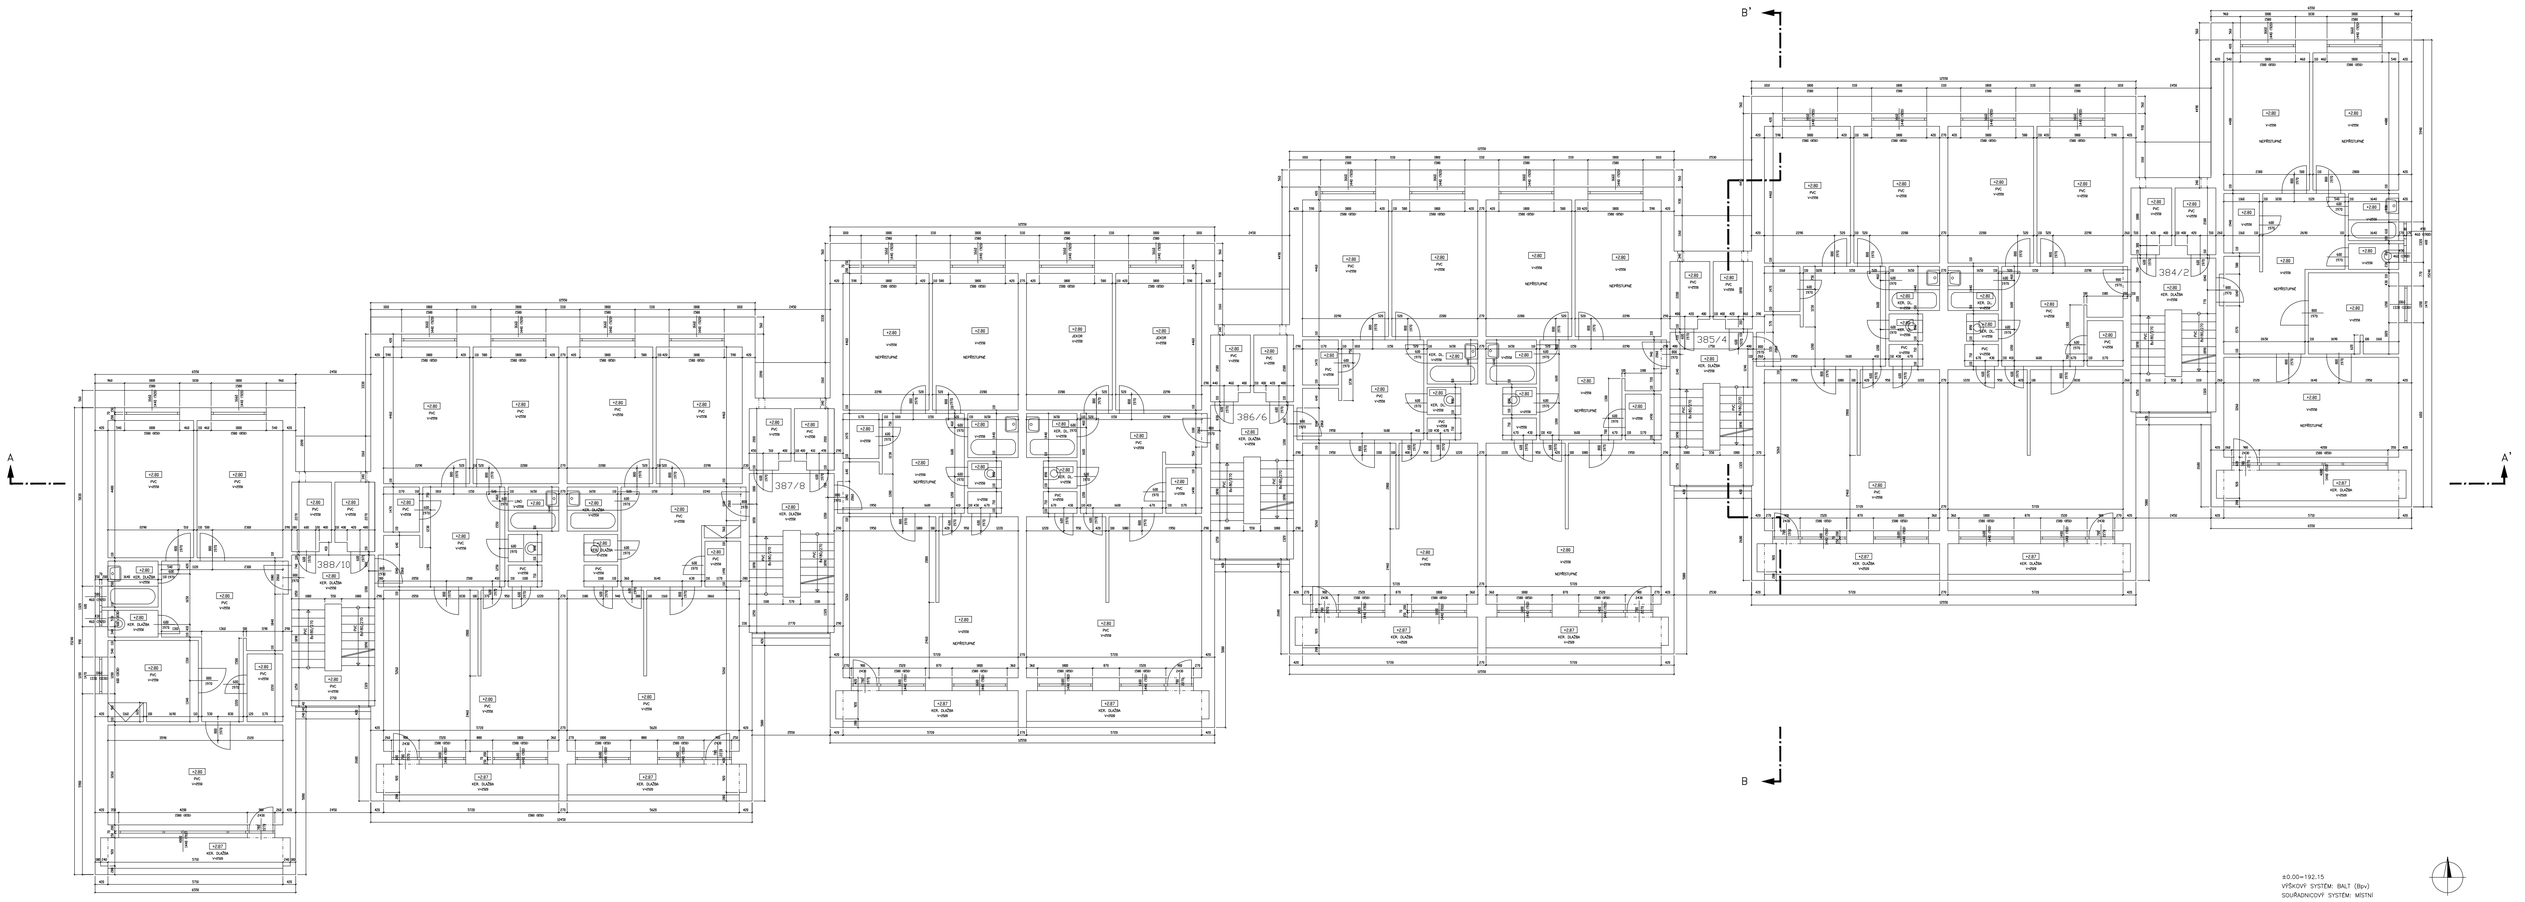

±0,00=192,15
VÝŠKOVÝ SYSTÉM: BALT (Bpv)
SOUŘADNICOVÝ SYSTÉM: MÍSTNÍ

projekční ateliér v.o.s.	Pernštýnská 9, Praha 2 tel. 02/96191557 E-mail: ha@ha.cz			IČO: 46708611
	ZNAČIL: MICH	ZPRACOVAL: MICH	KRESLIL: DP Dz 4500	KONTROLOVAL: ING. ZNOJM
AKCE: STAVEBNÍ ZAMĚŘENÍ			ČÍSLO ZAKÁZKY	88/00
PRAHA 5 - VEKLÁ CHUCHLE			ARCH. ČÍSLO	88/00
BYTOVÝ DŮM Č.P. 384 - 388			POČET FORMATŮ	24 A4
			DATUM	07.00
			MĚŘÍTKO	1:50
PŮDORYS 1. NADZEMNÍHO PODLAŽÍ			Č. výkr. / DIV	Č. vlk
				3