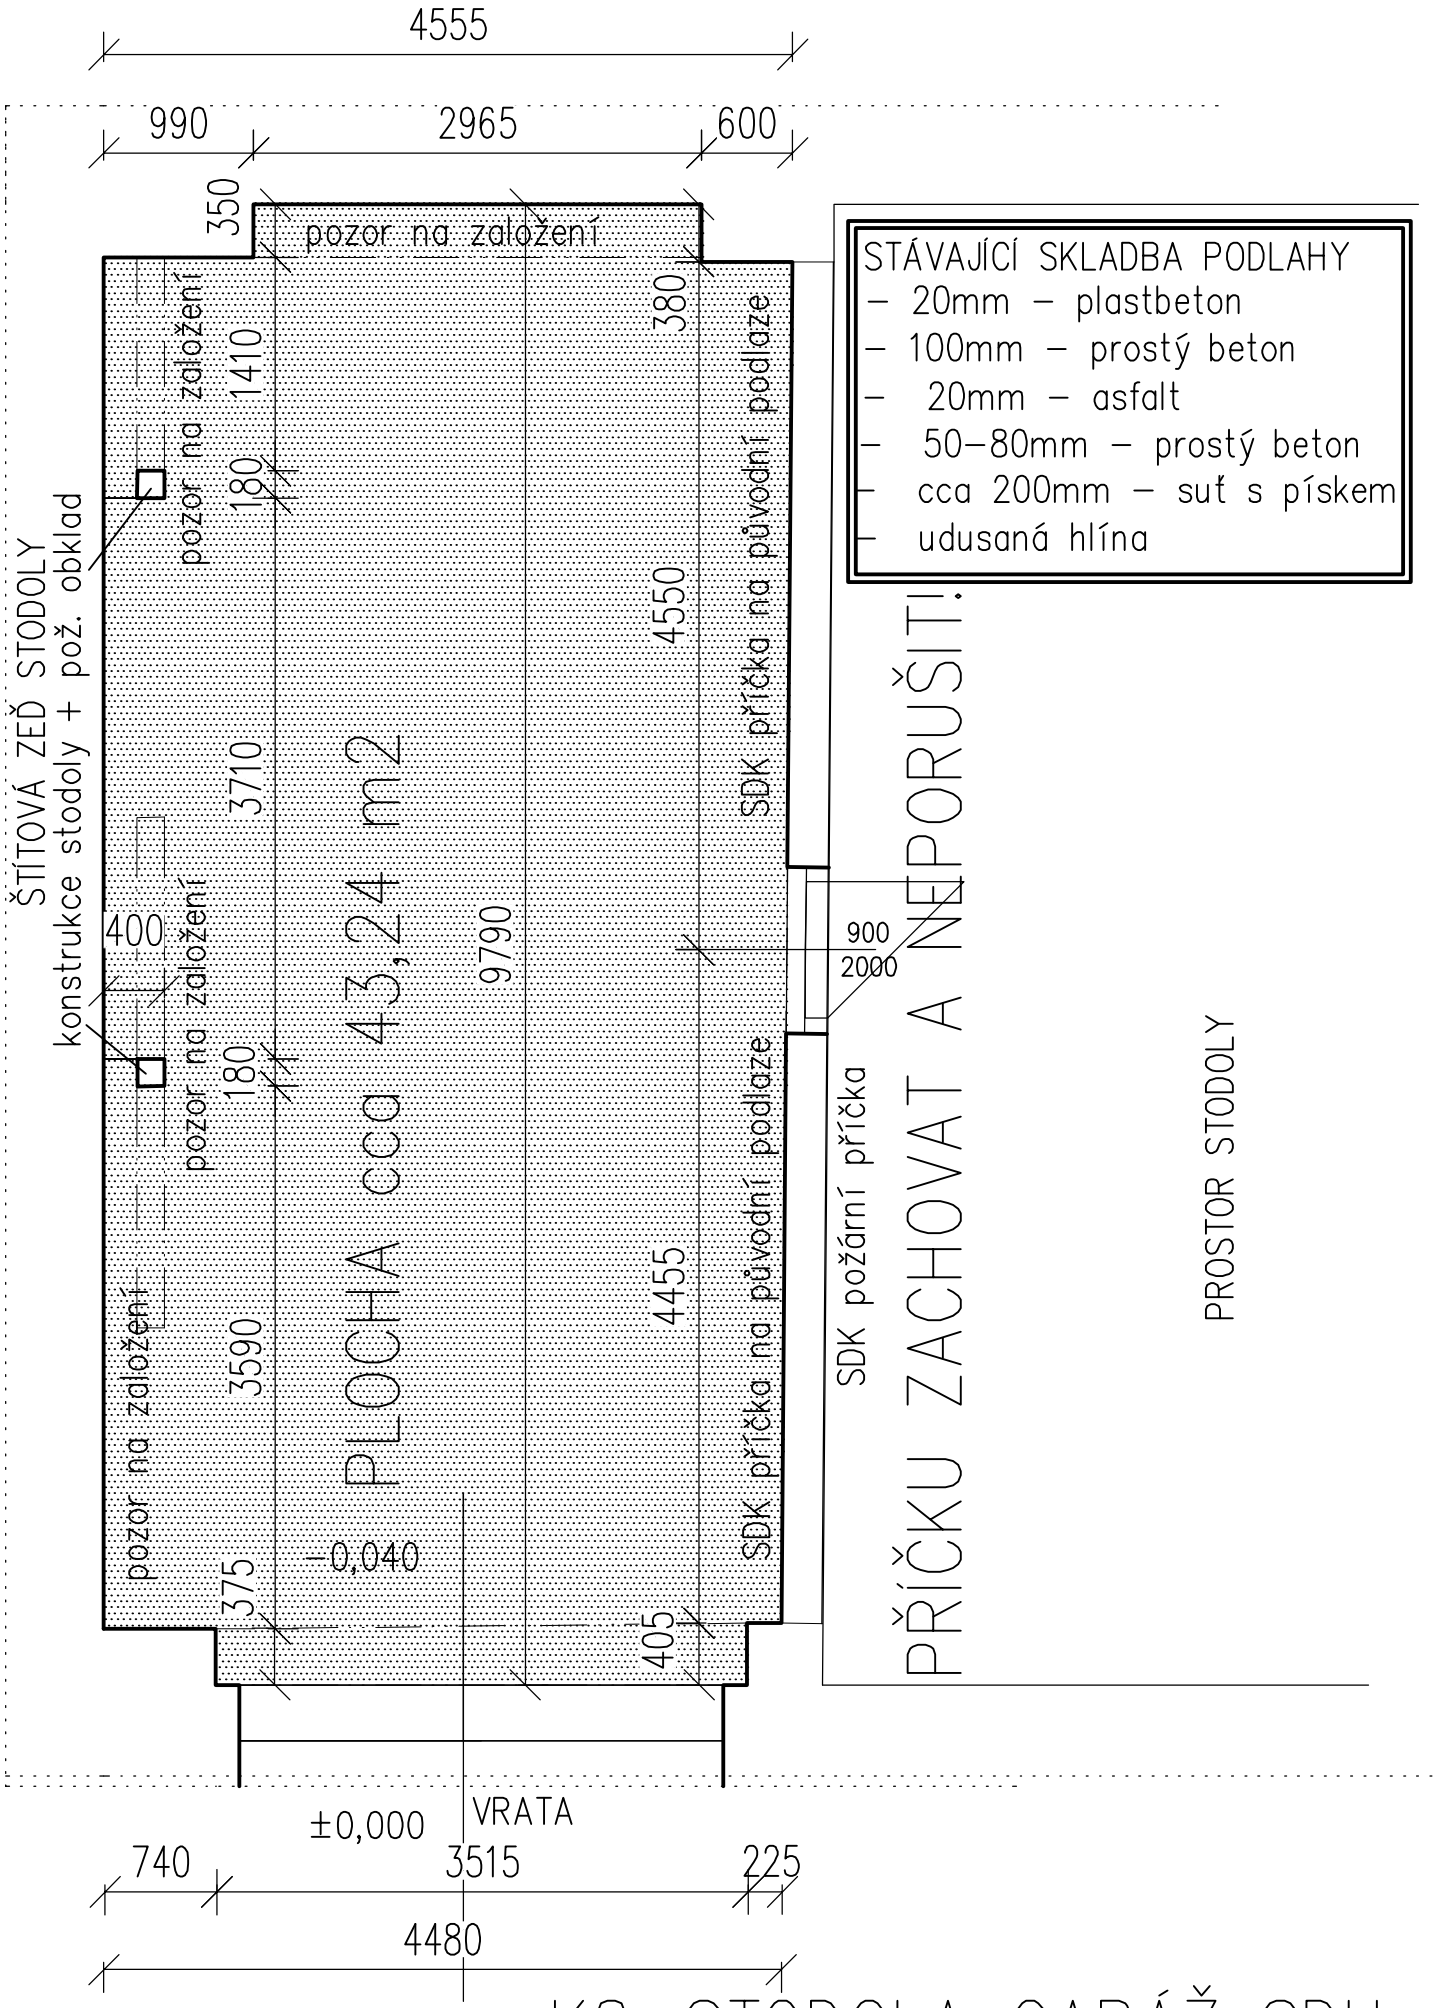

K8–STODOLA GARÁŽ SDH

schema místnosti 1:50 Vypracoval: DaV l.p.: 2025