


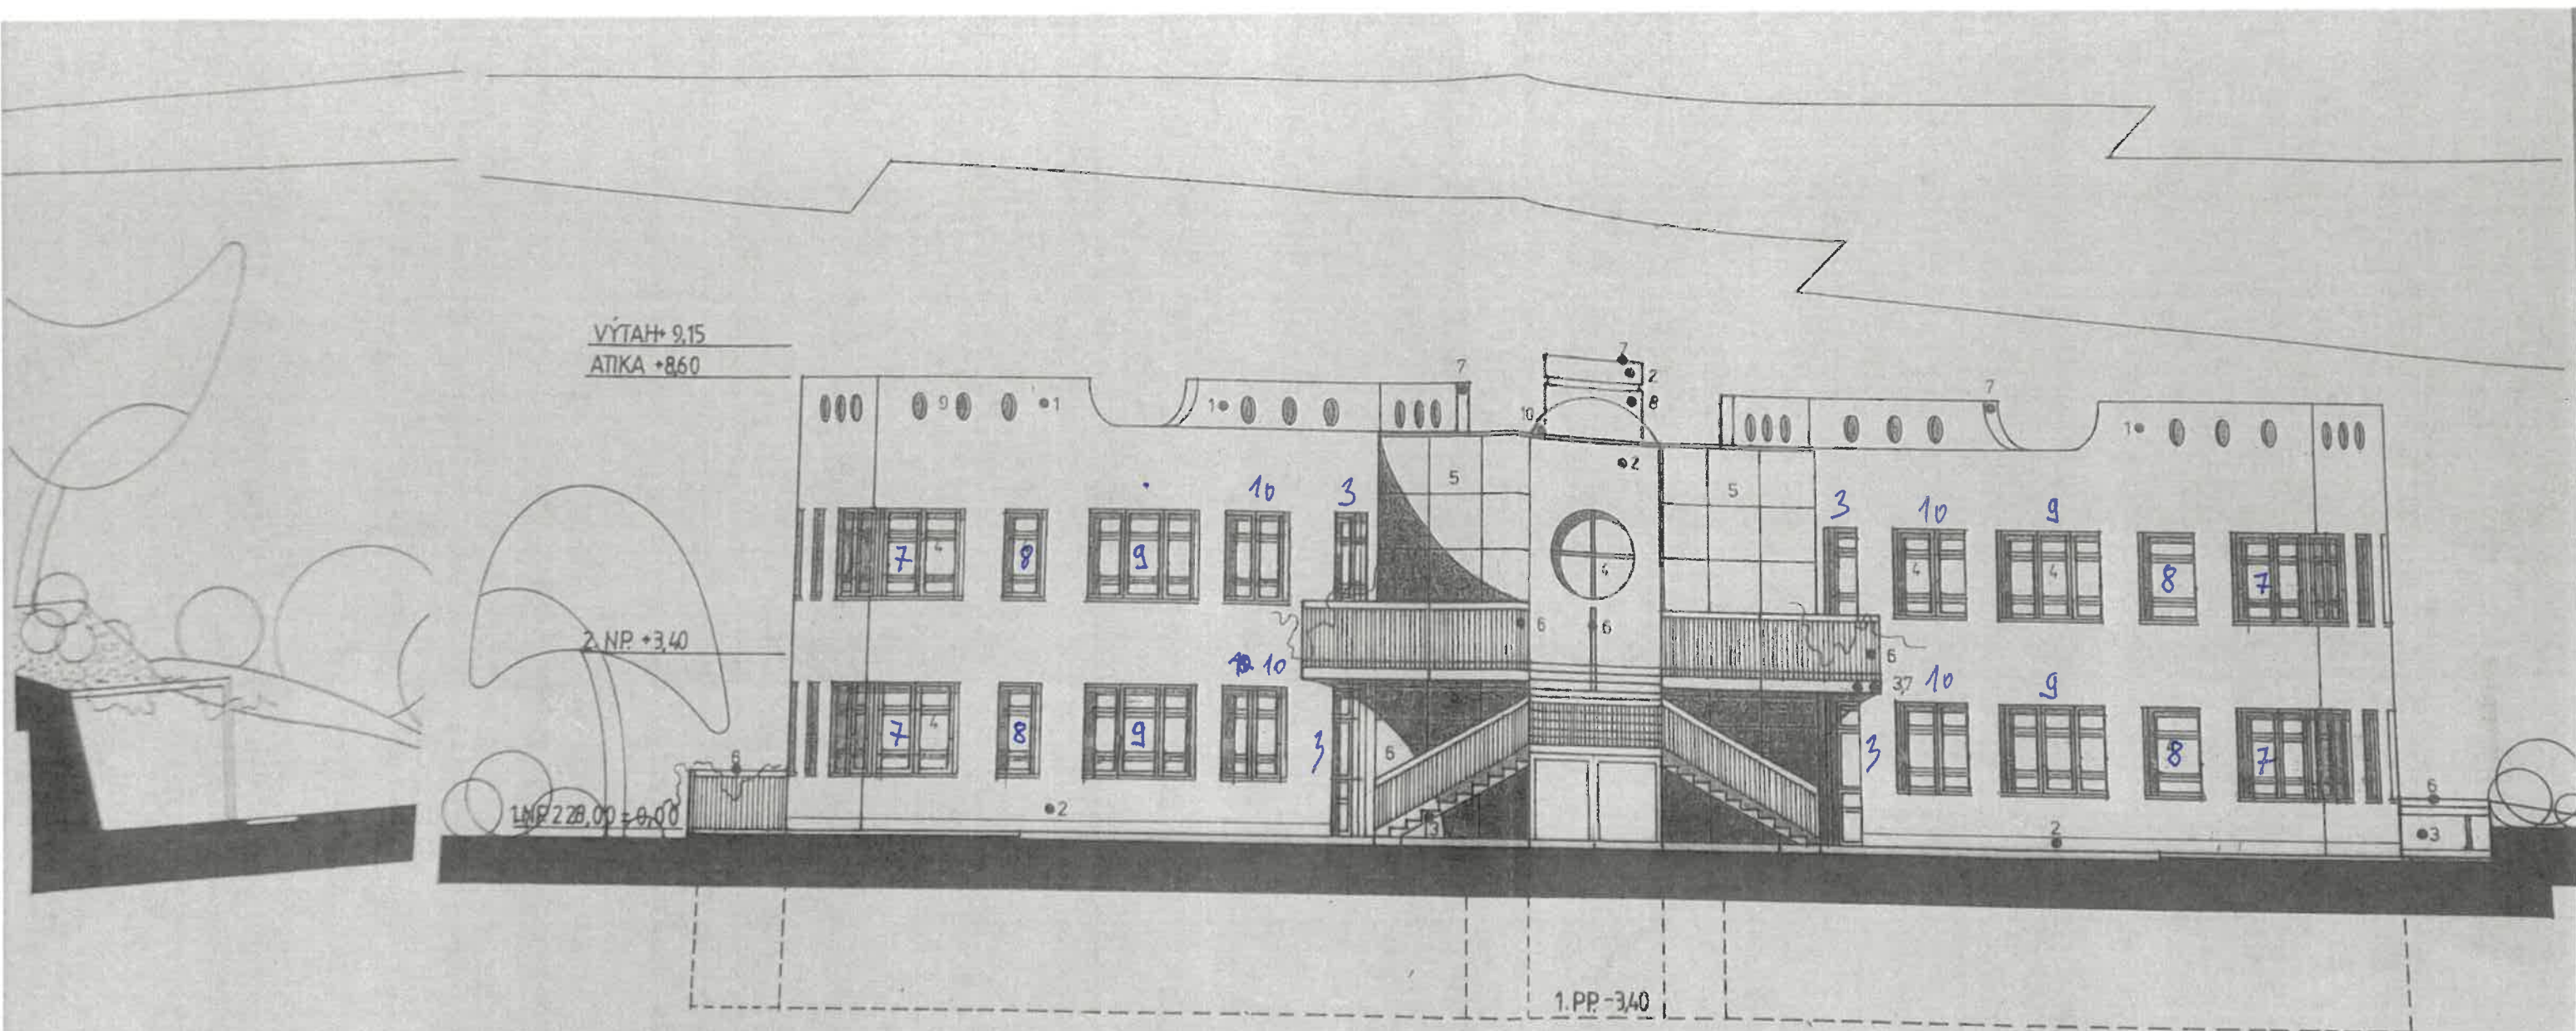

Legenda

- 1 – omítka silikonová (modrošedá) TERANOVA 515 P
- 2 – omítka silikonová (terakota) TERANOVA 435B
- 3 – betonové zábradlí (terakota) TERANOVA 435B
- 4 – výplně otvorů obvodových stěn (přírodní dřevo, kov pol. O)
- 5 – hliníková rámová fasáda (pol. O)
- 6 – zábradlí (žlutá RAL 1003 – pol. Z)
- 7 – oplechování titanzinek – (pol. G)
- 8 – výtvarné dílo (SO – 20)
- 9 – otvor Ø 600 mm v atice
- 10 – střešní světlík

PRŮJEMOVNĚ

AD atelier	Dokumentace je citována podle Zák. 121/2000 Sb.		AD atelier spol. s r. o., K Baterní 93, 169 00 Praha 6 Pracoviště Radimova 8, 169 00 Praha 6, tel/fax: 233 355 039 tel: 233 354 273, 002 201 354, Email: atelier@volny.cz IČ: 45802581 DIČ: 006-45802581			
	Velké opravy a detaily musí odsouhlasit autor.		MŠ Velká Chuchle, číslo stavby 0228 Objednatel/Investor: Hlavní město Praha, Mariánské náměstí 2, PSČ 110 01 Praha 1 Odbor městského investora Magistrátu hl.m Prahy			
Autor návrhu Kreslil	arch. Krejpa Stanislav		Stupeň: projekt pro stavební povolení (DSP) Název výkresu: POHLED JIŽNÍ			
Kontroloval zodpovědný projektant	Ing. arch. Jan Polák					
Formát	Datum I. vyd.	Měřítko	Objekt	Část	B	Číslo výkresu
2 x A4	II.04	1:100	SO - 01			01.13

VÝTAH +9,15
ATIKA +8,60


2.NP.+3,40

NEŘEŠÍ SE
PŘÍSTAVBA

1.NP.+28,00=0,00

1.PP.+3,40

- Legenda:
- 1 – omítka silikonová (modrošedá) TERANOVA 515 P
 - 2 – omítka silikonová (terakota) TERANOVA 435B
 - 3 – betonové zábradlí (terakota) TERANOVA 435B
 - 4 – výplně otvorů obvodových stěn (přírodní dřevo, kov pol. 0)
 - 5 – hliníková rámová fasáda (pol. O)
 - 6 – zábradlí (žlutá RAL 1003 – pol. Z)
 - 7 – oplechování titanzinek – (pol. G)
 - 8 – výtvarné dilo (SO – 20)
 - 9 – otvor Ø 600 mm v atice
 - 10 – střešní světlík

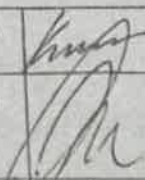	Dokumentace je chráněna podle Zák. 121/2000 Sb.		AD atelier spol. s r. o., K Bateriím 93, 169 00 Praha 6 Pracoviště Radimova 8, 169 00 Praha 6, tel/fax: 233 355 039, 602 379 783 tel: 233 354 273, 602 261 354, Email: adatelier@volny.cz IČ: 45802581 DIČ: 006-45802581			
	Veškeré úpravy a detaily musí odsouhlasit autor.		MŠ Velká Chuchle, číslo stavby 0228 Objednavatel/investor: Hlavní město Praha, Mariánské náměstí 2, PSČ 110 01 Praha 1 Odbor městského investora Magistrátu hl.m.Prahy			
Autor návrhu Kreslil	arch. Kroupa Stanislav		Stupeň: projekt pro stavební povolení (DSP) Název výkresu: POHLED ZÁPADNÍ			
Kontroloval zodpovědný projektant	Ing.arch.Jan Polák		Objekt SO - 01	Část B	Číslo výkresu 01.14	
Formát 2 x A4	Datum I. vyd. II.04	Měřítko 1:100				

000

229.70
+1.700
227.55
050+9.15
+8.60

2.NP+3.40

1.NP
2800=000

1.PP-3.40

Legenda:

- 1 – omítka silikonová (modrošedá) TERANOVA 515 P
- 2 – omítka silikonová (terakota) TERANOVA 435B
- 3 – betonové zábradlí (terakota) TERANOVA 435B
- 4 – výplně otvorů obvodových stěn (přírodní dřevo, kov pol. O)
- 5 – hliníková rámová fasáda (pol. O)
- 6 – zábradlí (žlutá RAL 1003 – pol. Z)
- 7 – oplechování titanzinek – (pol. G)
- 8 – výtvarné dílo (SO – 20)
- 9 – otvor Ø 600 mm v atice
- 10 – střešní světlík

AD
atelierDokumentace je
chráněna podle
Zák. 121/2000 Sb.Veškeré úpravy a detaily
musí odsouhlasit autor.

Autor návrhu Kreslil	arch. Kroupa Stanislav	<i>Kroupa</i>
Kontroloval zodpovědný projektant	Ing. arch. Jan Polák	<i>Polák</i>
Formát	Datum I. vyd.	Měřítko
2 x A4	II.04	1:100

AD atelier spol. s r. o., K Baterním 93, 169 00 Praha 6
Pracoviště Radimova 8, 169 00 Praha 6, tel/fax: 233 355 039
tel: 233 354 273, 602 261 354, Email: adatelier@volny.cz
IČ: 45802581 DIČ: 006-45802581


MŠ Velká Chuchle, číslo stavby 0228

Objednatel/Investor:
Hlavní město Praha, Mariánské náměstí 2, PSČ 110 01 Praha 1
Odbor městského Investora Magistrátu hl.m.Prahy

Stupeň: projekt pro stavební povolení (DSP)

Název výkresu:
POHLED SEVERNÍ

Objekt	Část	B	Číslo výkresu	01.11
SO - 01				

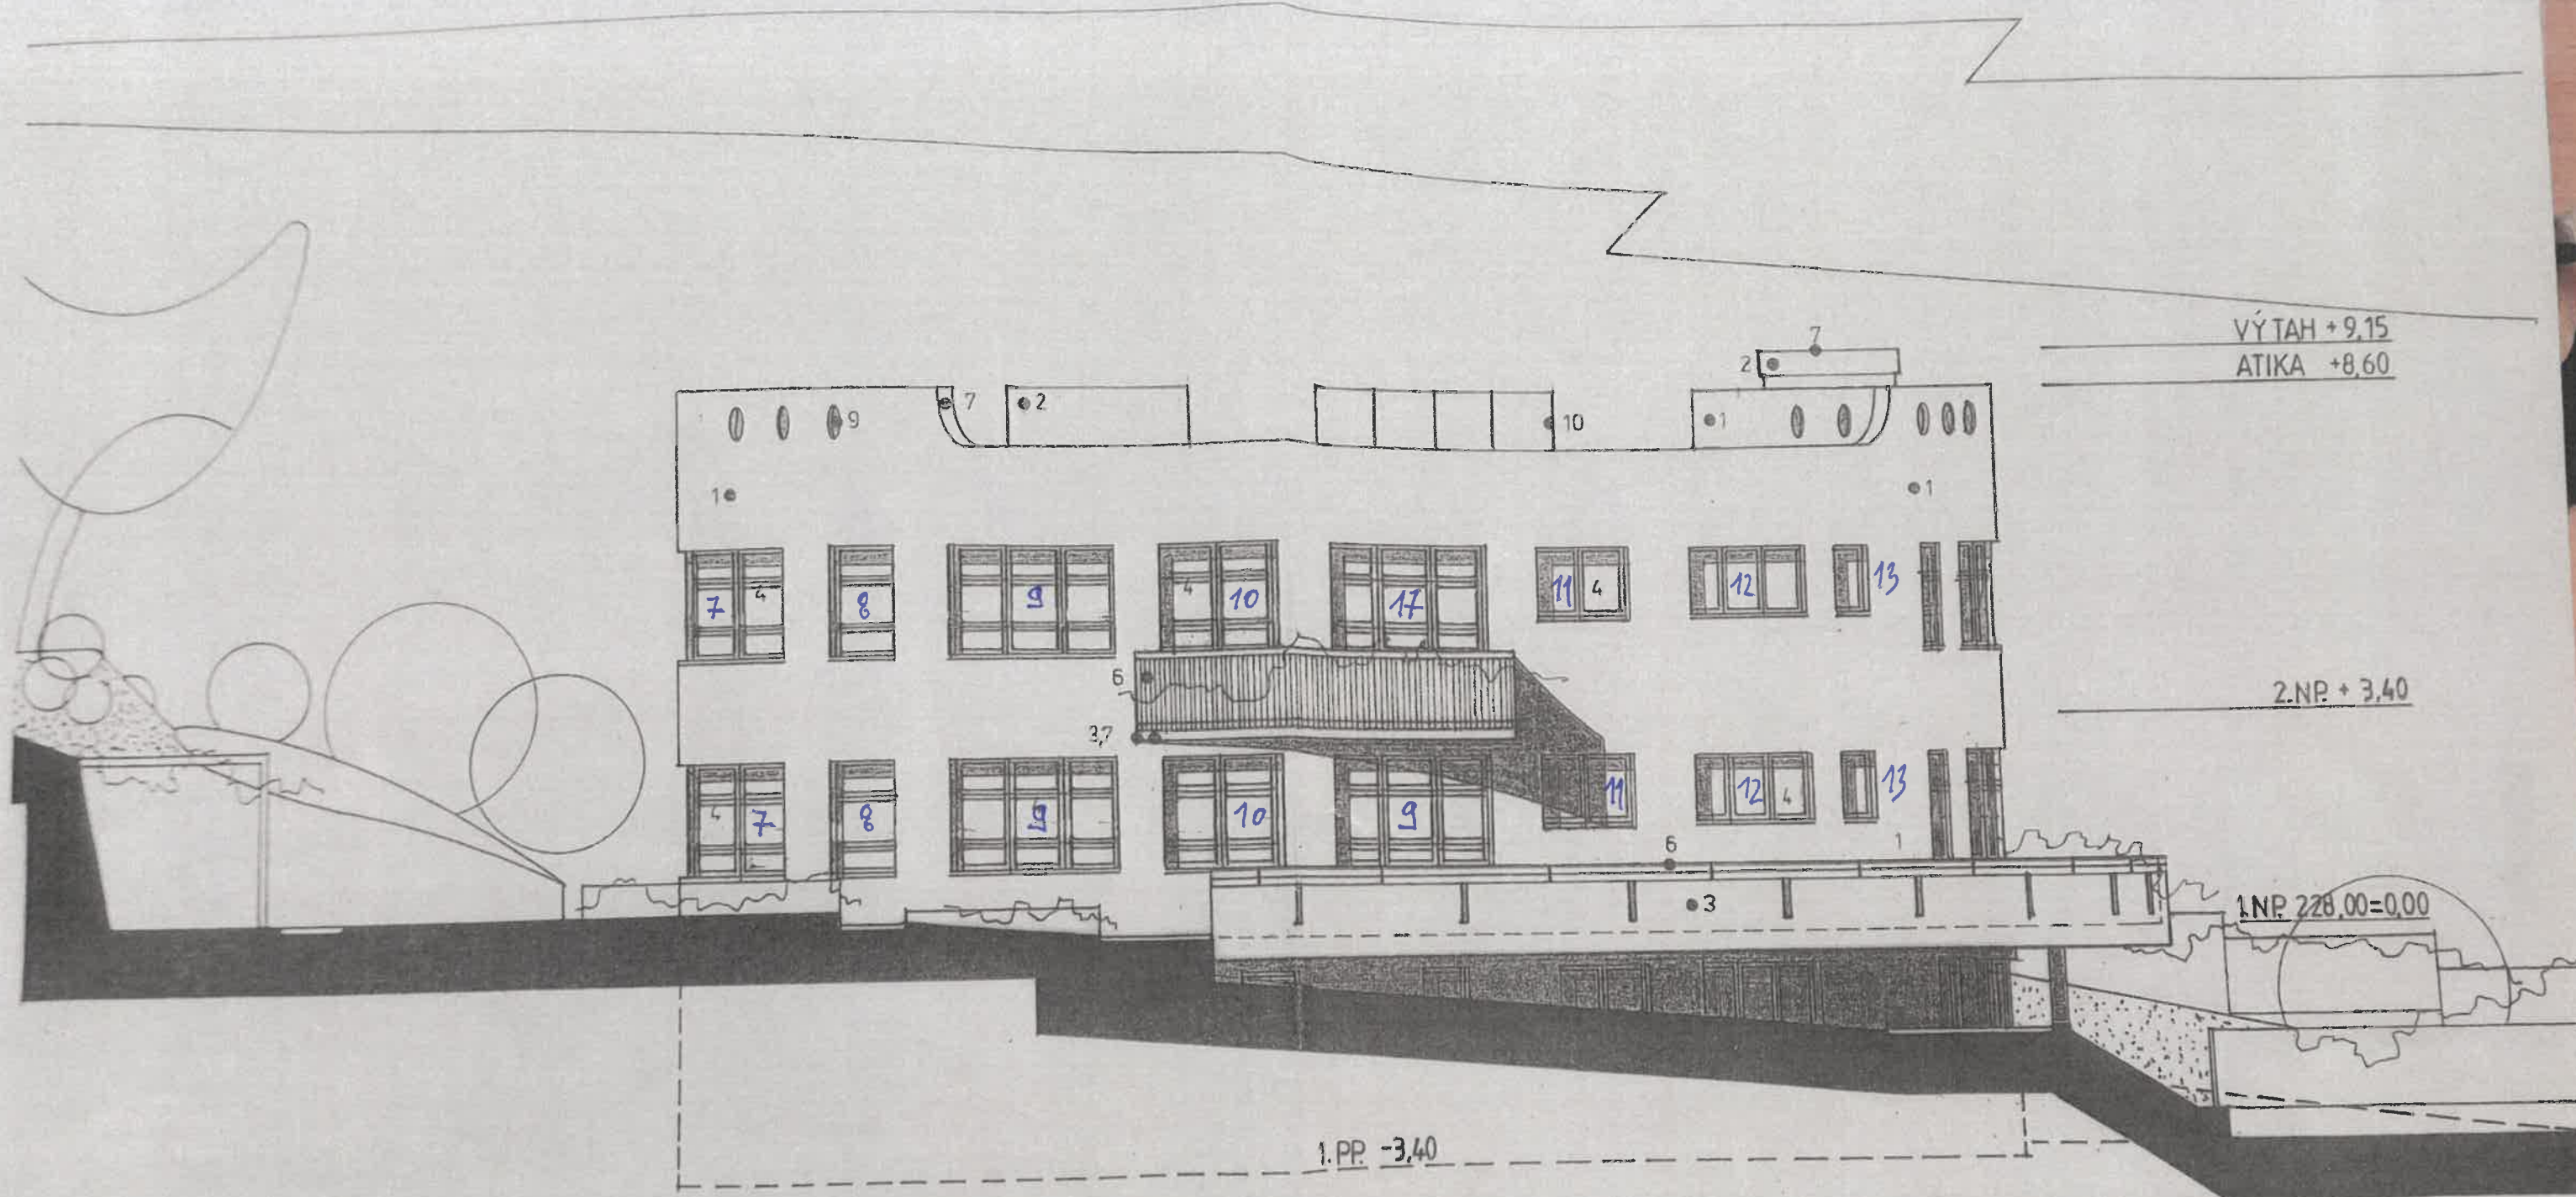

Legenda:

- 1 – omítka silikonová (modrošedá) TERANOVA 515 P
- 2 – omítka silikonová (terakota) TERANOVA 435B
- 3 – betonové zábradlí (terakota) TERANOVA 435B
- 4 – výplně otvorů obvodových stěn (přírodní dřevo, kov pol. O)
- 5 – hliníková rámová fasáda (pol. O)
- 6 – zábradlí (žlutá RAL 1003 – pol. Z)
- 7 – oplechování titanzinek – (pol. G)
- 8 – výtvarné dílo (SO – 20)
- 9 – otvor Ø 600 mm v atice
- 10 – střešní světlík

	Dokumentace je chráněna podle Zák. 121/2000 Sb.		AD atelier spol. s r. o., K Bateriím 93, 169 00 Praha 6 Pracoviště Radimova 8, 169 00 Praha 6, tel/fax: 233 355 039 tel: 233 354 273, 602 261 354, Email: adatelier@volny.cz IČ: 45802581 DIČ: 006-45802581			
	Veškeré úpravy a detaily musí odsouhlasit autor.		MŠ Velká Chuchle, číslo stavby 0228 Objednatel/investor: Hlavní město Praha, Mariánské náměstí 2, PSČ 110 01 Praha 1 Odbor městského investora Magistrátu hl.m Prahy			
Autor návrhu Kreslil	arch. Kroupa Stanislav		Stupeň: projekt pro stavební povolení (DSP) Název výkresu: POHLED VÝCHODNÍ			
Kontroloval zodpovědný projektant	Ing. arch. Jan Polák					
Formát	Datum I. vyd.	Měřítko	Objekt	Část	B	Číslo výkresu
2 x A4	II.04	1:100	SO - 01			01.12