


	Měřítka: 1:300
	Formát: A4

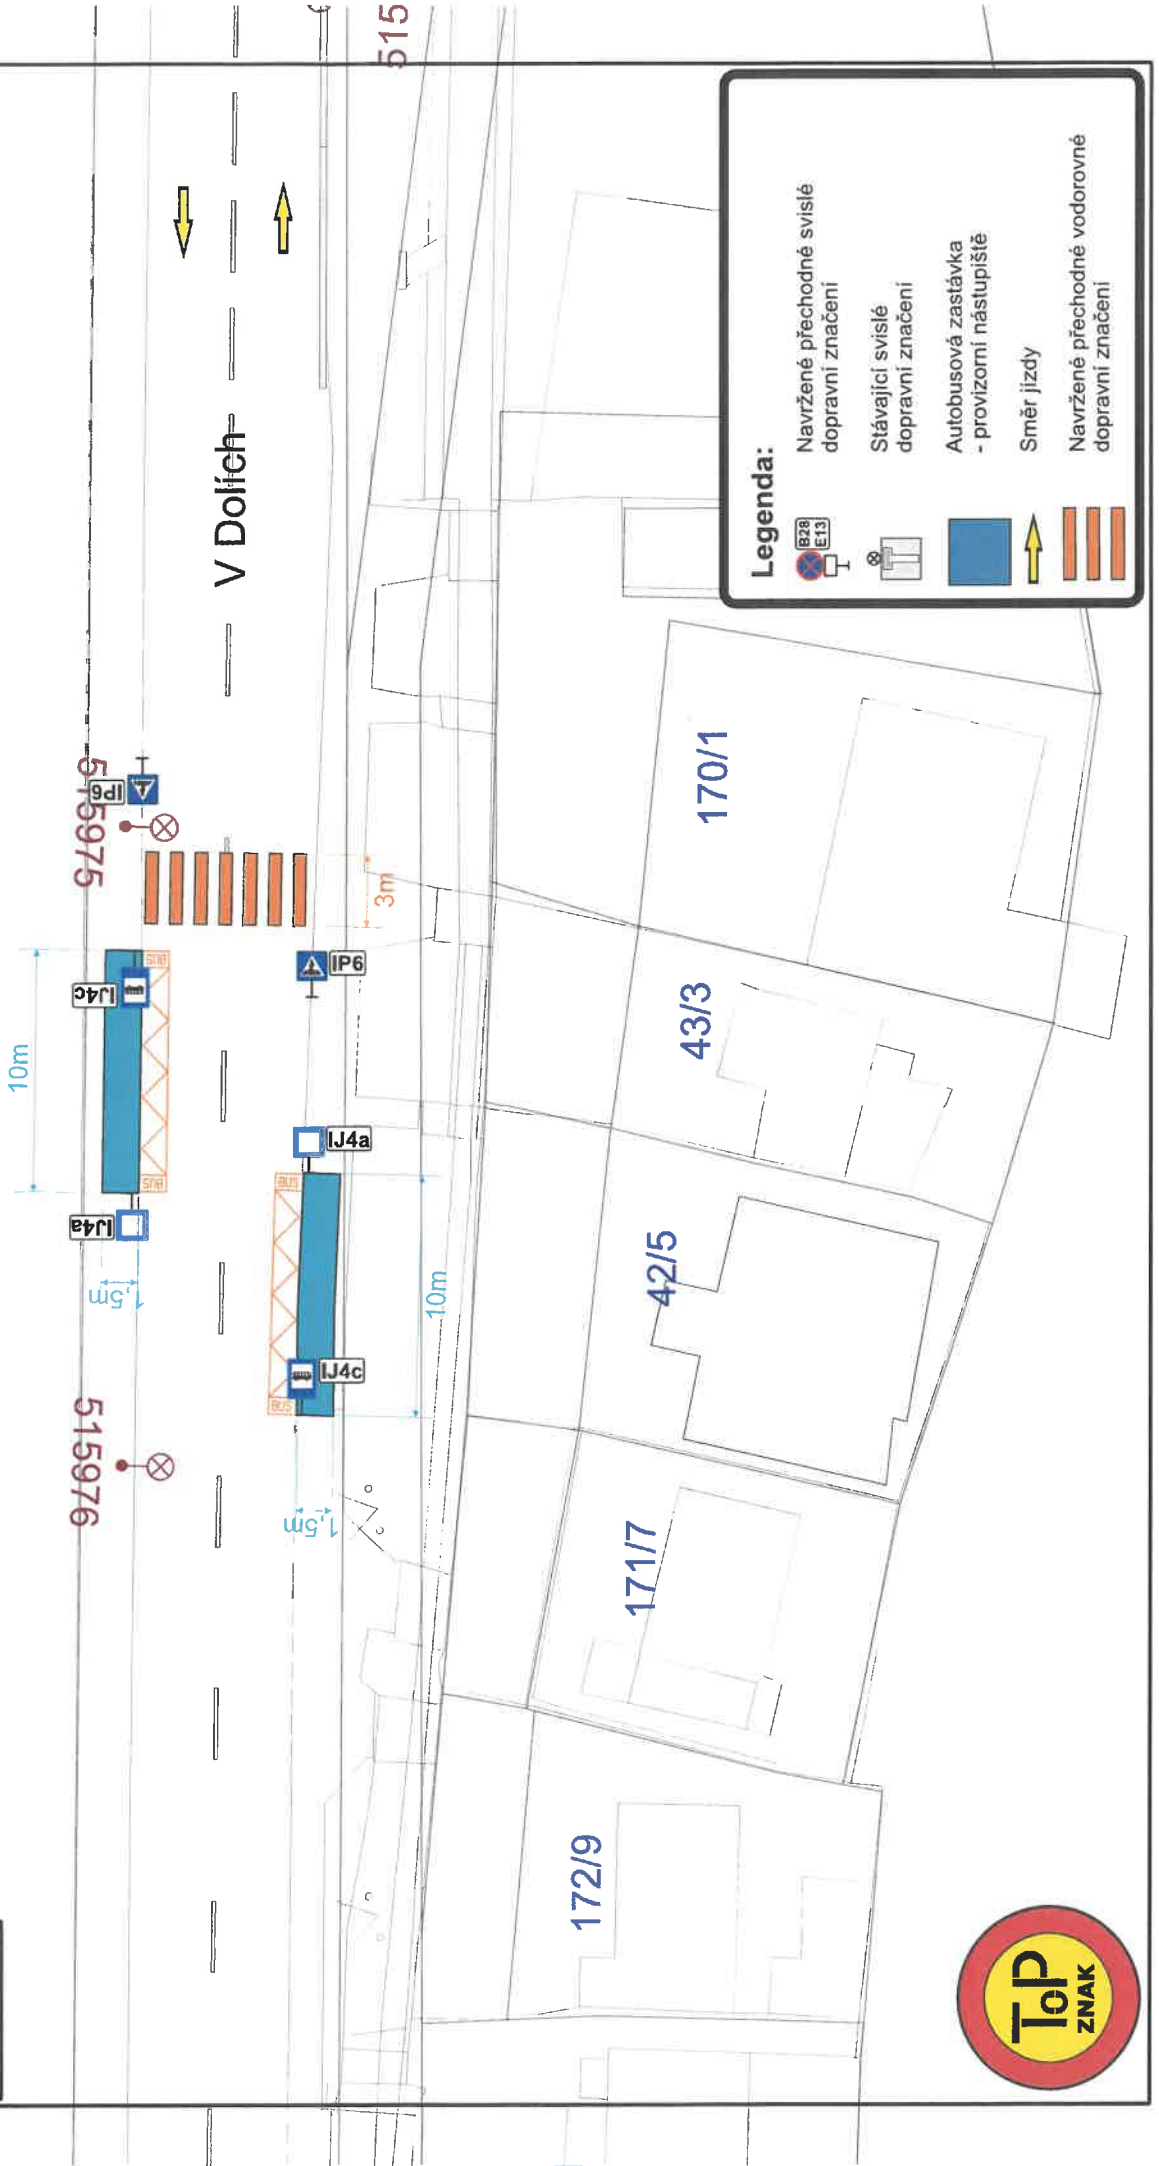

Legenda:

- Navržené přechodné svislé dopravní značení
- Stávající svislé dopravní značení
- Autobusová zastávka - provizorní nástupiště
- Směr jízdy
- Navržené přechodné vodorovné dopravní značení




PROJEKT DIO (Dopravně Inženýrské Opa

UMC Praha - Velká Chuchle
Doručeno 18.03.2024 08:50
Listy 1 Přílohy
lí/sv Druhy příloh:
MCVCH 00892/2024



mc52es8f0d1ca8

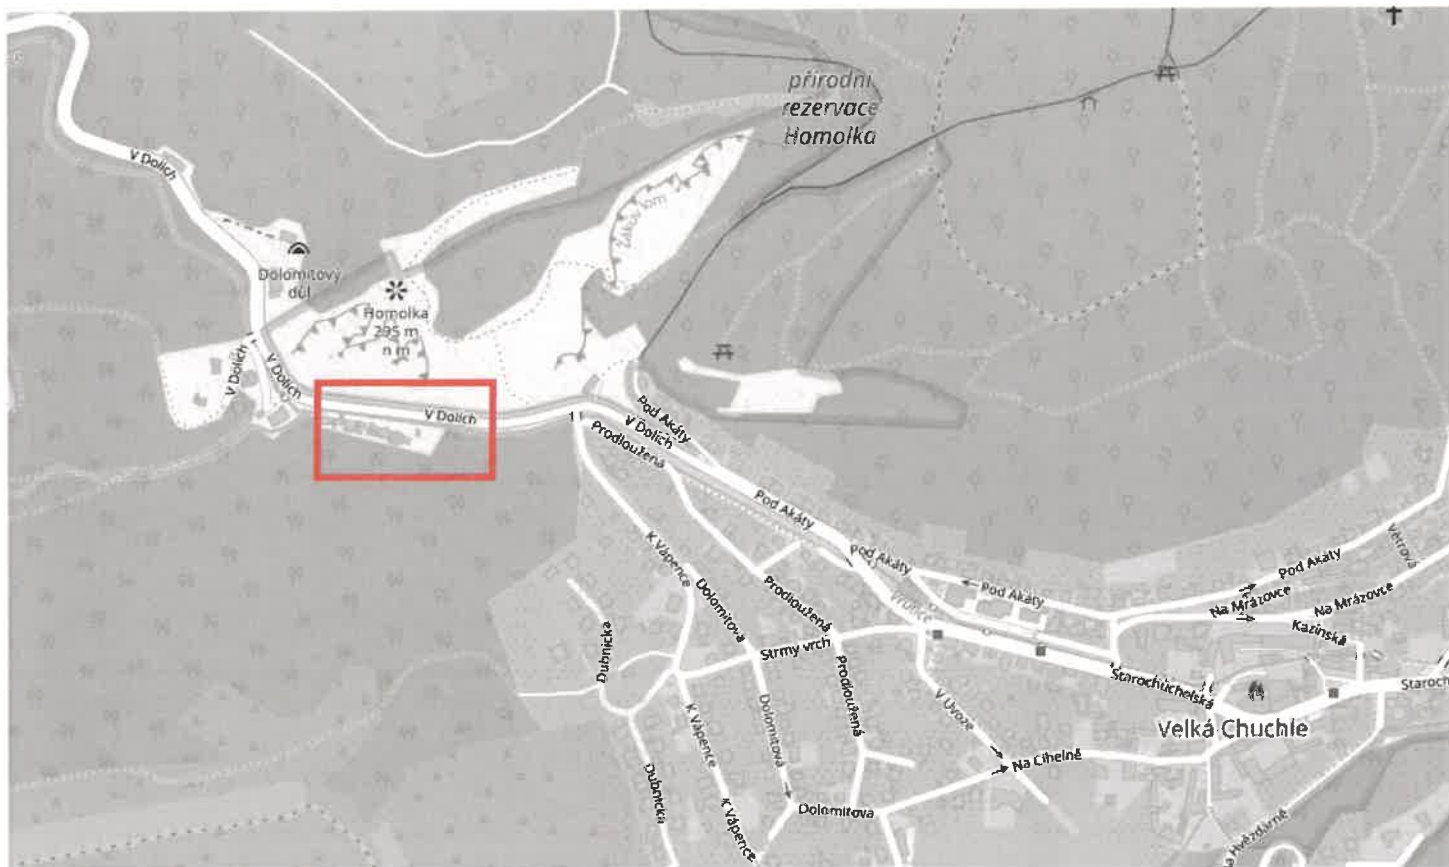

MÍSTO REALIZACE:

**Ul. V Dolích
159 00 Praha - Velká Chuchle**

VYPRACOVAL:

Ing. Hana Durst
tel.: 723 662 755

OBJEDNATEL (INVESTOR):

ÚMČ Praha - Velká Chuchle
Tel.: 257 940 325

POČET ETAP:

1

POČET VÝKRESŮ:

1

NÁZEV AKCE:

Zřízení dočasné autobusové zastávky

TERMÍN REALIZACE AKCE:

DATUM VYPRACOVÁNÍ DIO:

17.03.2024

DODAVATEL:

TOP Znak s.r.o.
Starochuchelská 114/28
159 00 Praha 5
Tel.: 607 687 687
E-mail: info@topznak.cz
Web: www.topznak.cz
IČ: 06035981, DIČ: CZ06035981



POZNÁMKA: