


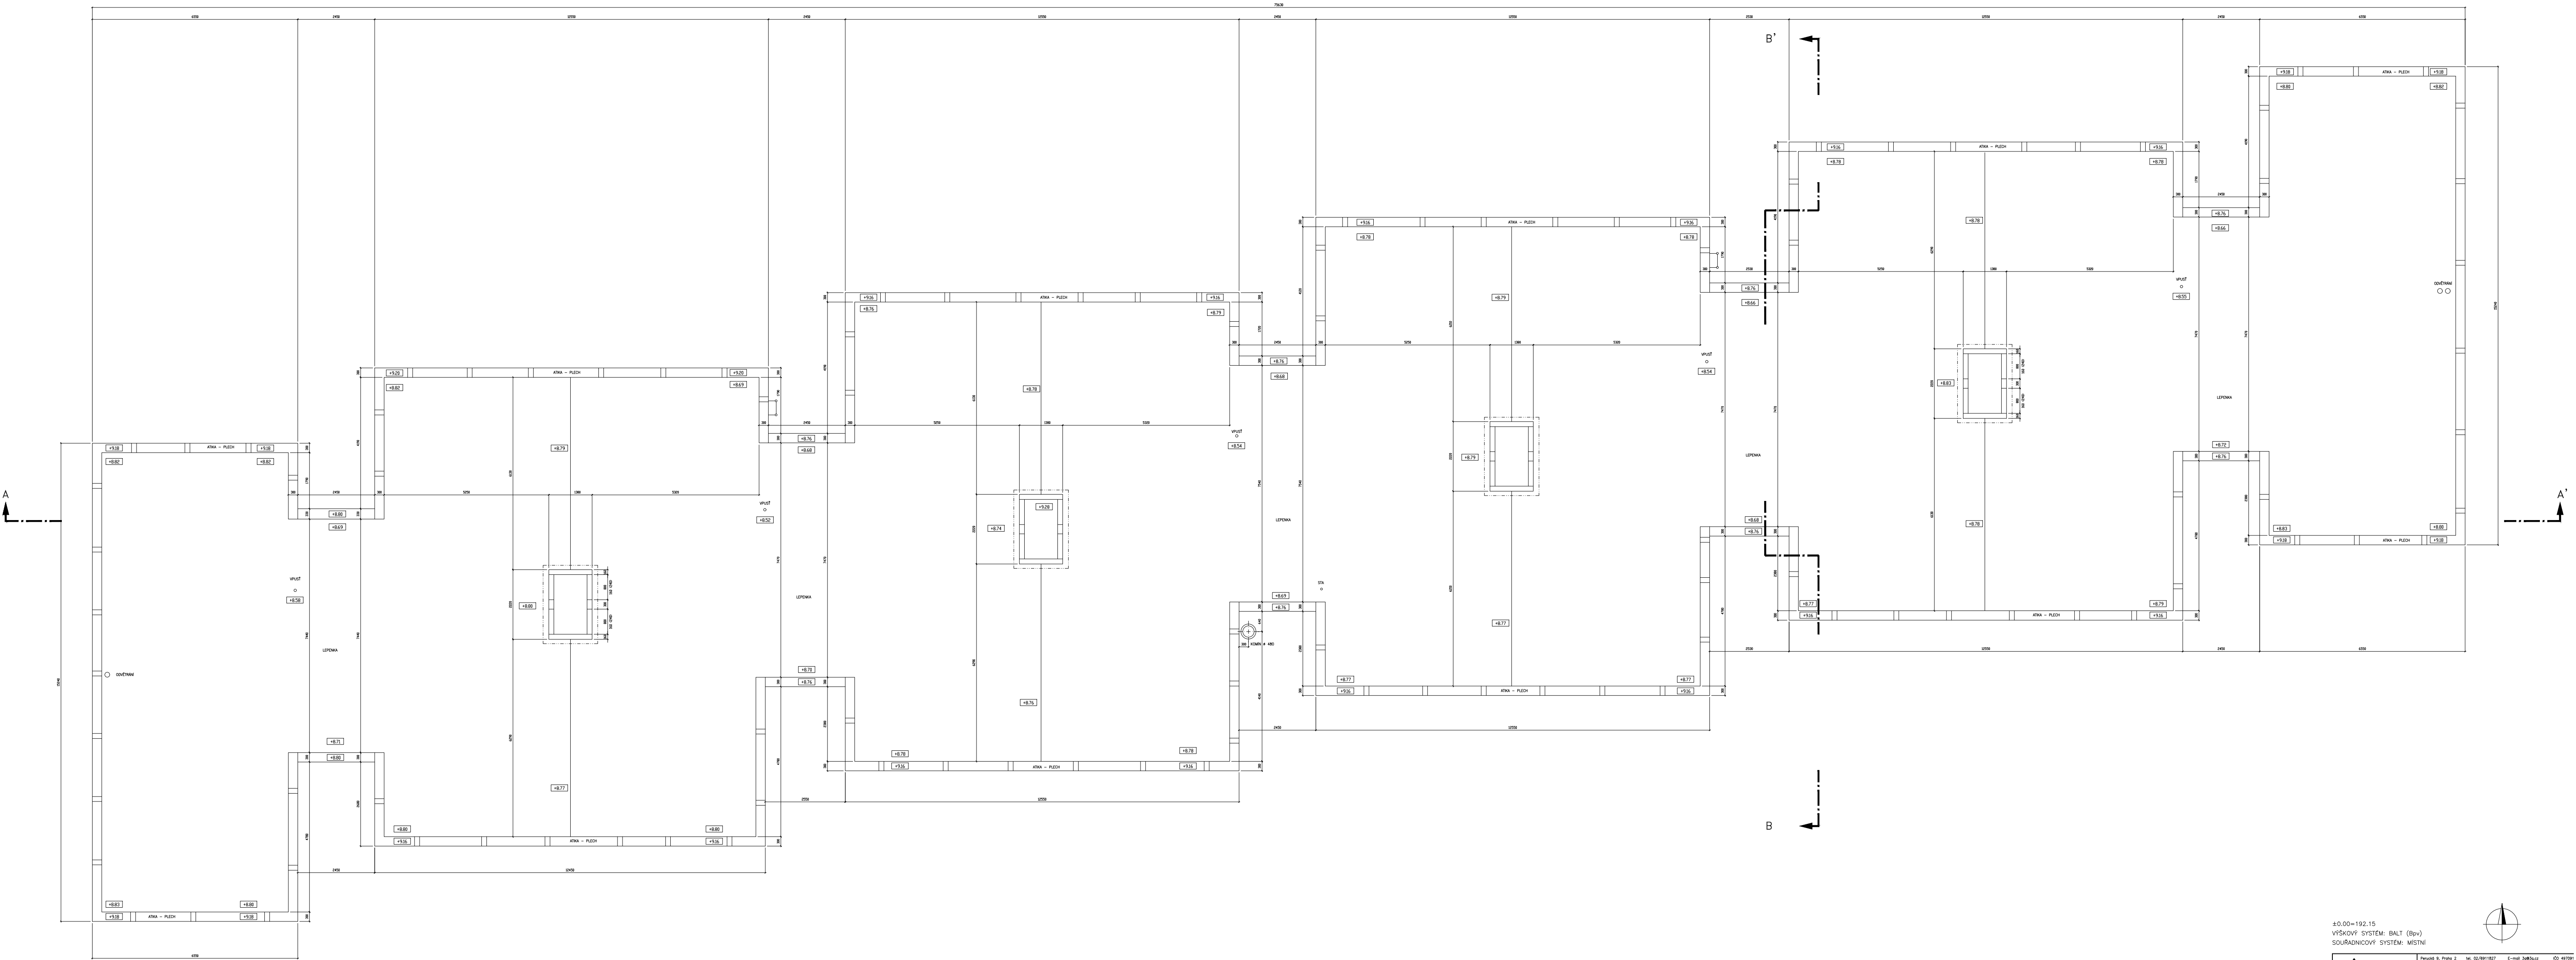

VÝŠKOVÝ SYSTÉM: BALT (Bv)
SOUŘADNICOVÝ SYSTÉM: MÍSTNÍ

provozní stav

1:50

AKCE

STAVEBNÍ ZAMĚŘENÍ

PRAHA 5 – VEKLÁ CHUCHLE

BYTOVÝ DŮM č.p. 384 – 388

PŮDORYS STŘECHY

POSLEDNÍ ÚPRAVA	POSLEDNÍ ÚPRAVA	POSLEDNÍ ÚPRAVA	POSLEDNÍ ÚPRAVA
10.10.2017	10.10.2017	10.10.2017	10.10.2017



