


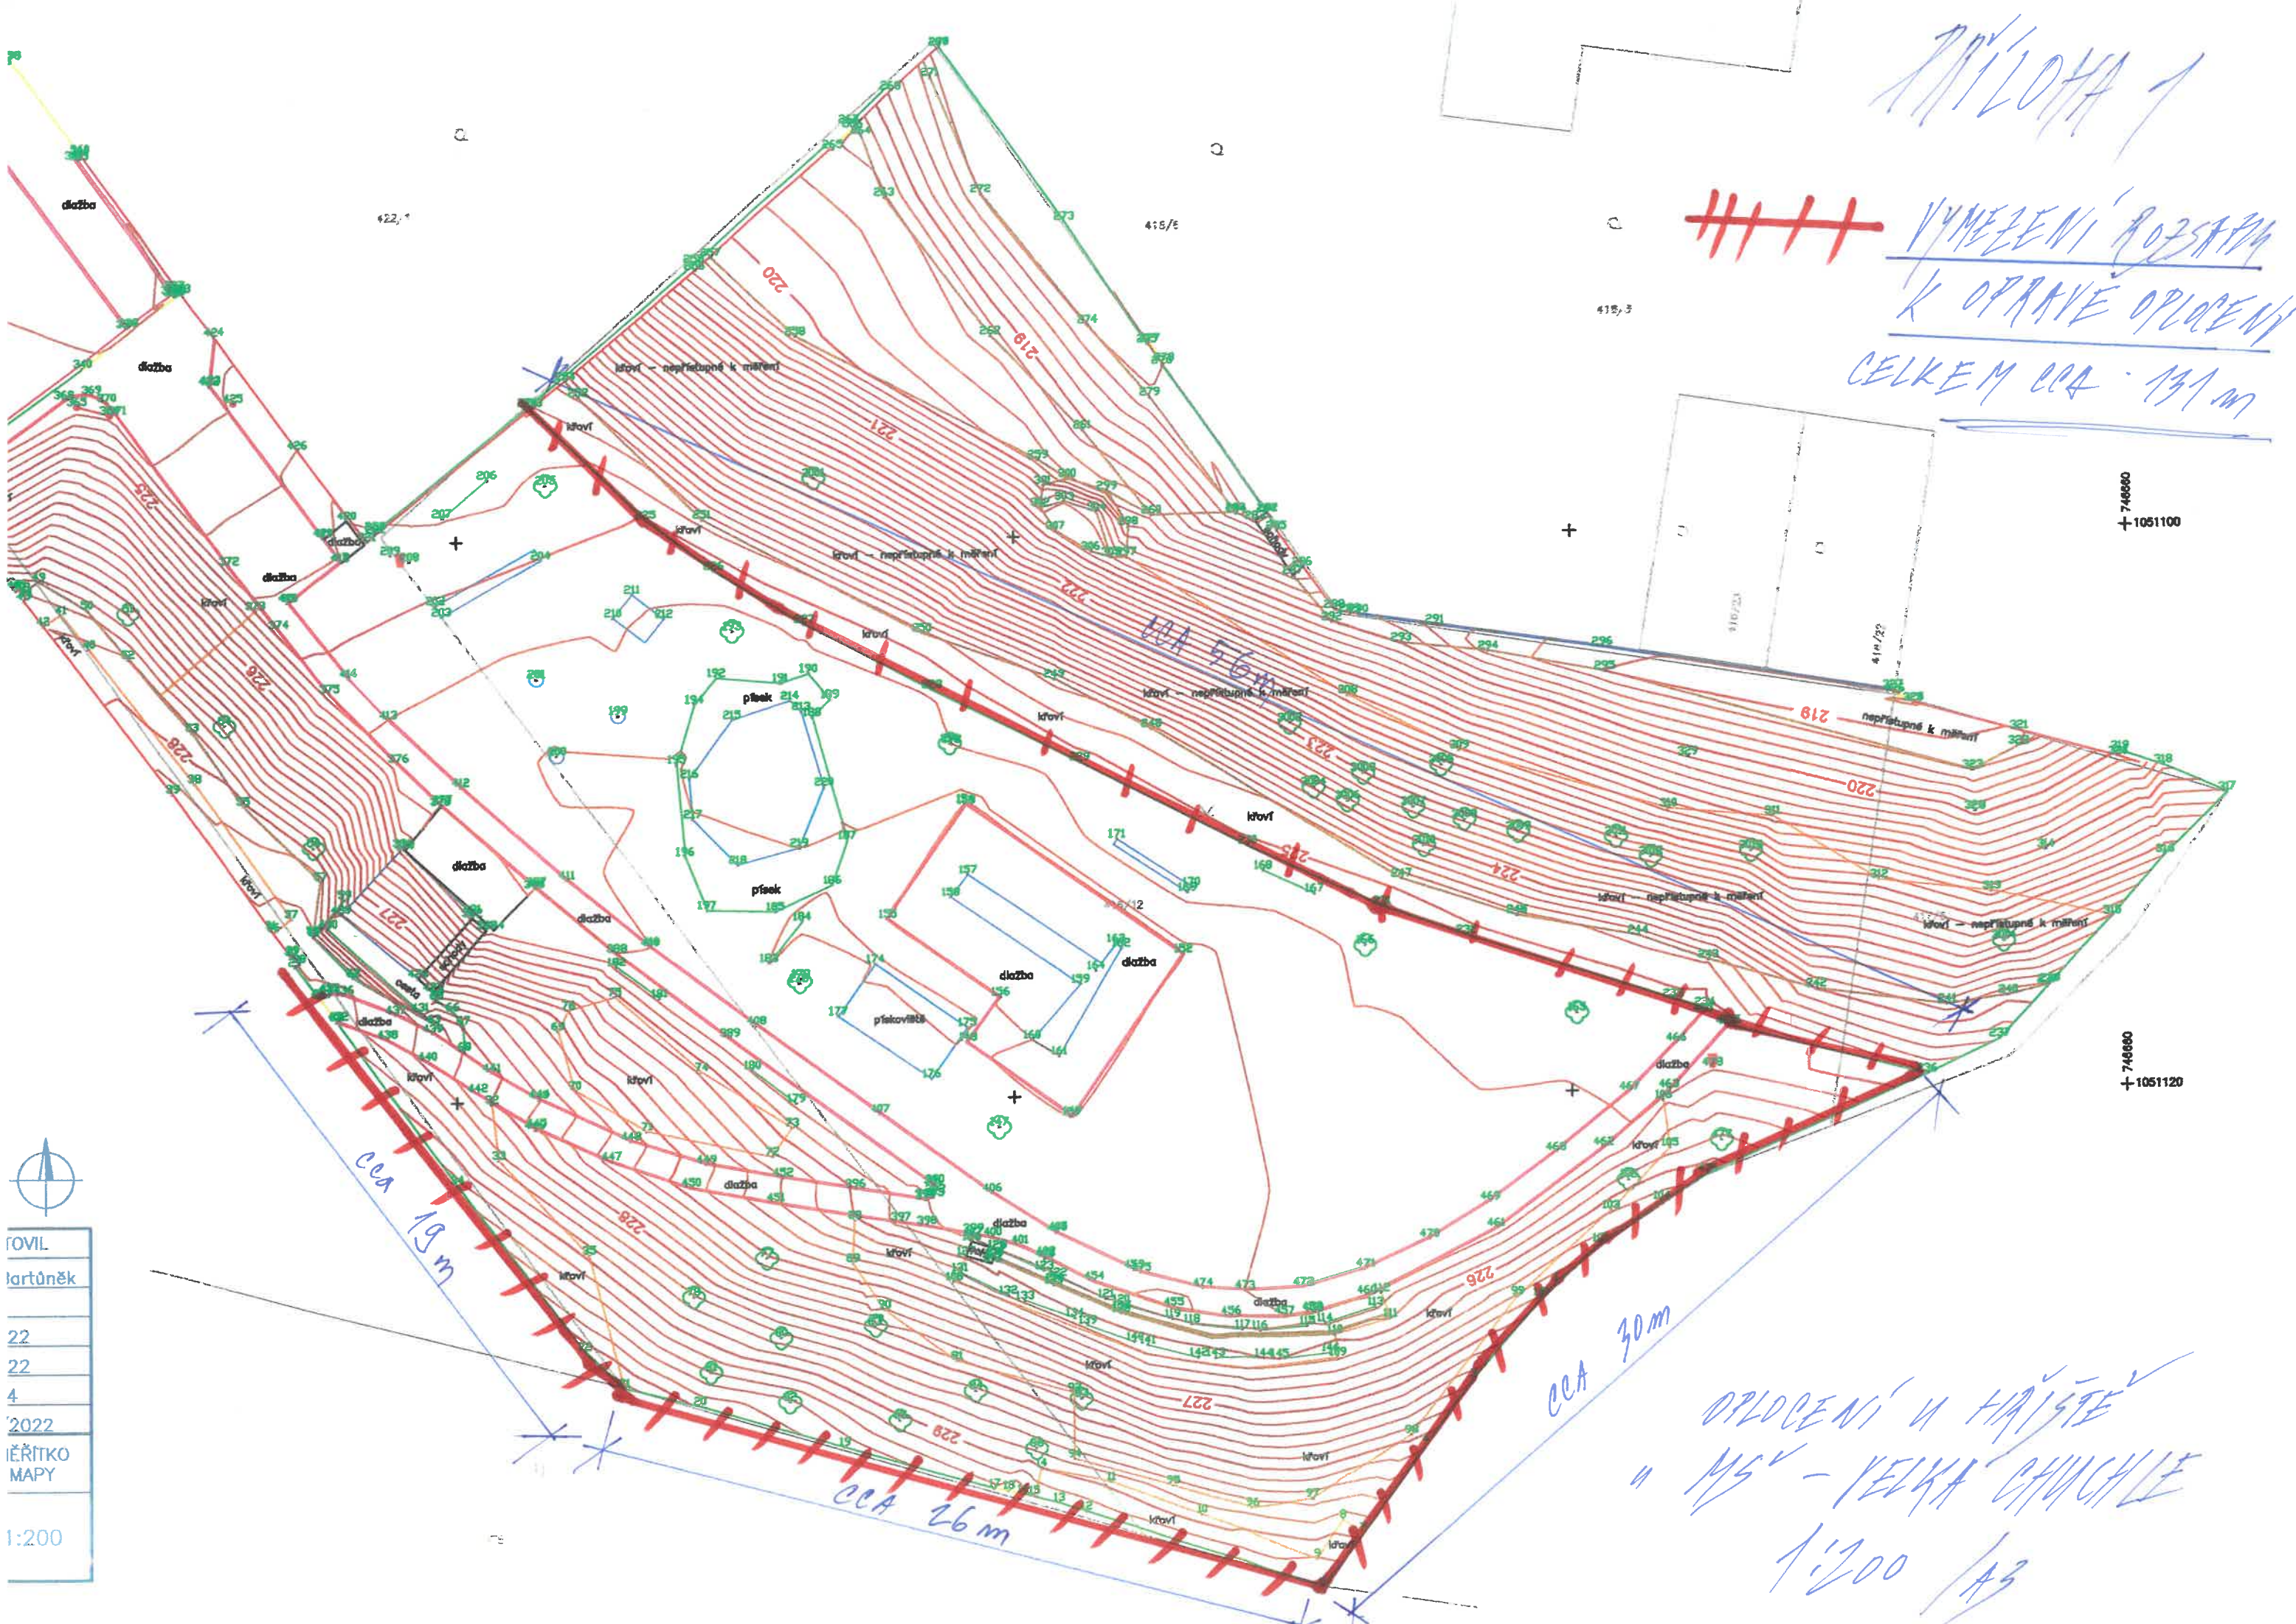

MÍLOHA 1

+++ VYMEZENÍ ROZSAHU
K OPRAVĚ OPLOCENÍ
CELKEM CCA 131 m

+ 746860
+ 1051100

+ 746860
+ 1051120



OVIL
lartůněk
22
22
4
2022
IĚŘÍTKO
MÁPY
1:200

OPLOCENÍ U HŘIŠTĚ
"MŠ" - VELKÁ CHVŮCHLE
1:200 / A3