DETAIL „B"; 1:10

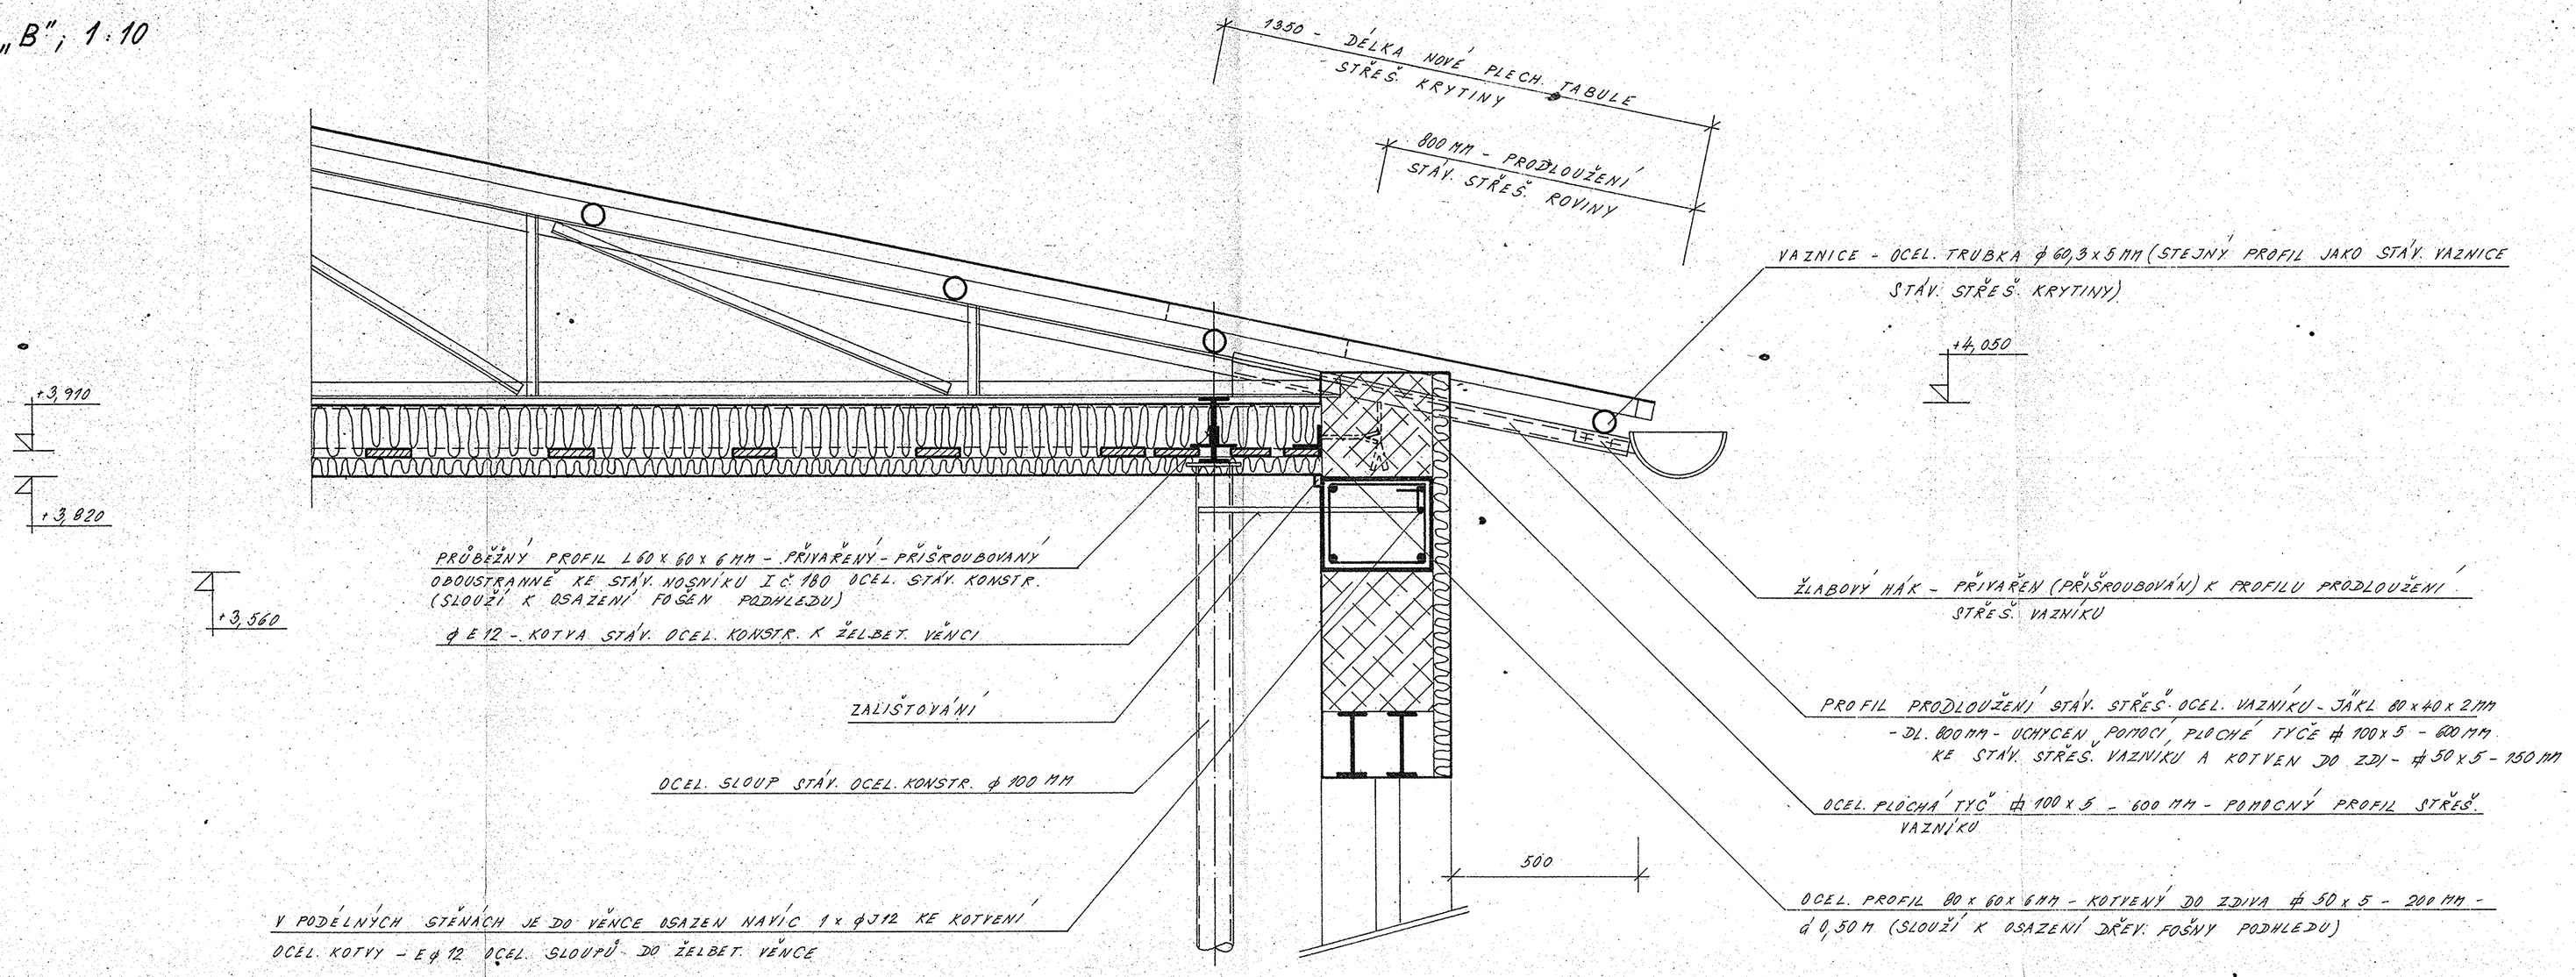

KOTVENÍ OCEL. NOSNÉ KONSTRUKCE DO ŽELBET. VĚNCE V OBVOD. STĚNĚ; 1:10

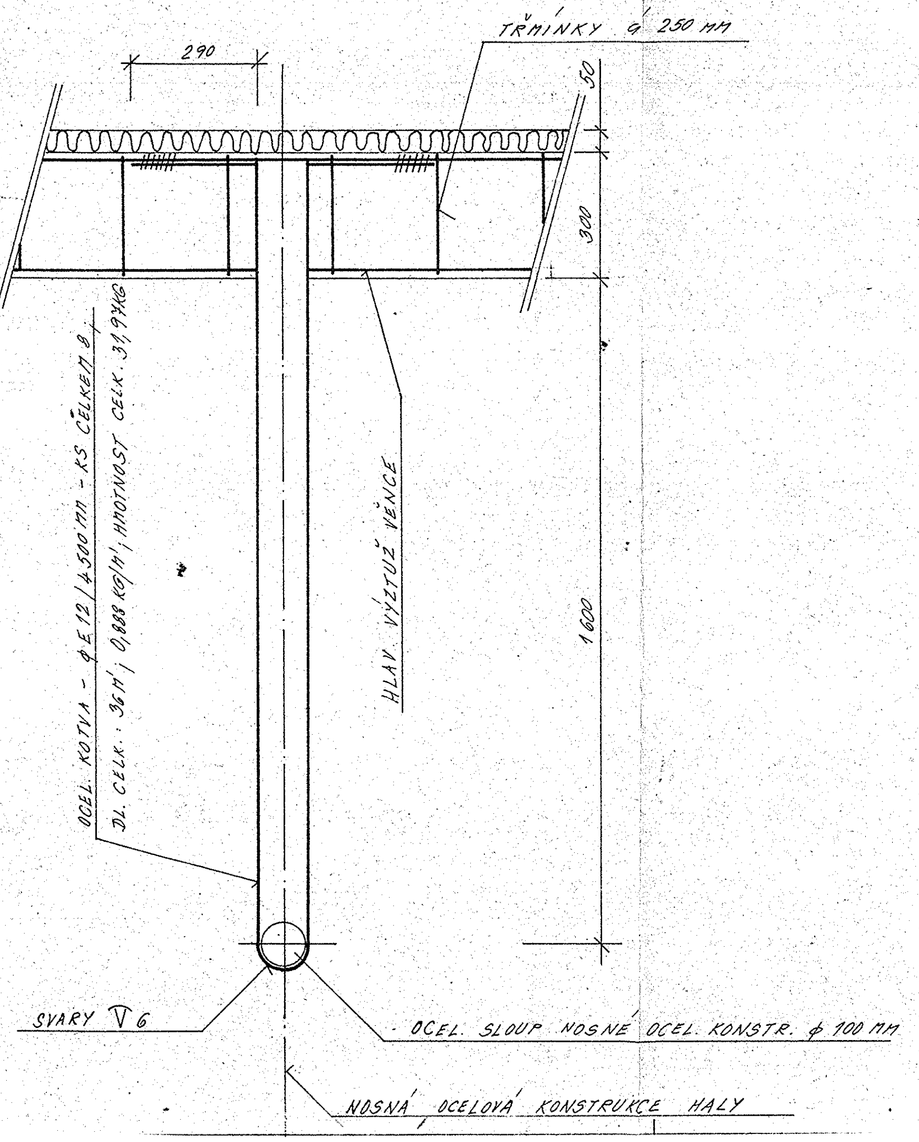

KOTVENÍ OCEL. NOSNÉ KONSTRUKCE DO ŽELBET. VĚNCE V OBVOD. STĚNĚ; 1:10

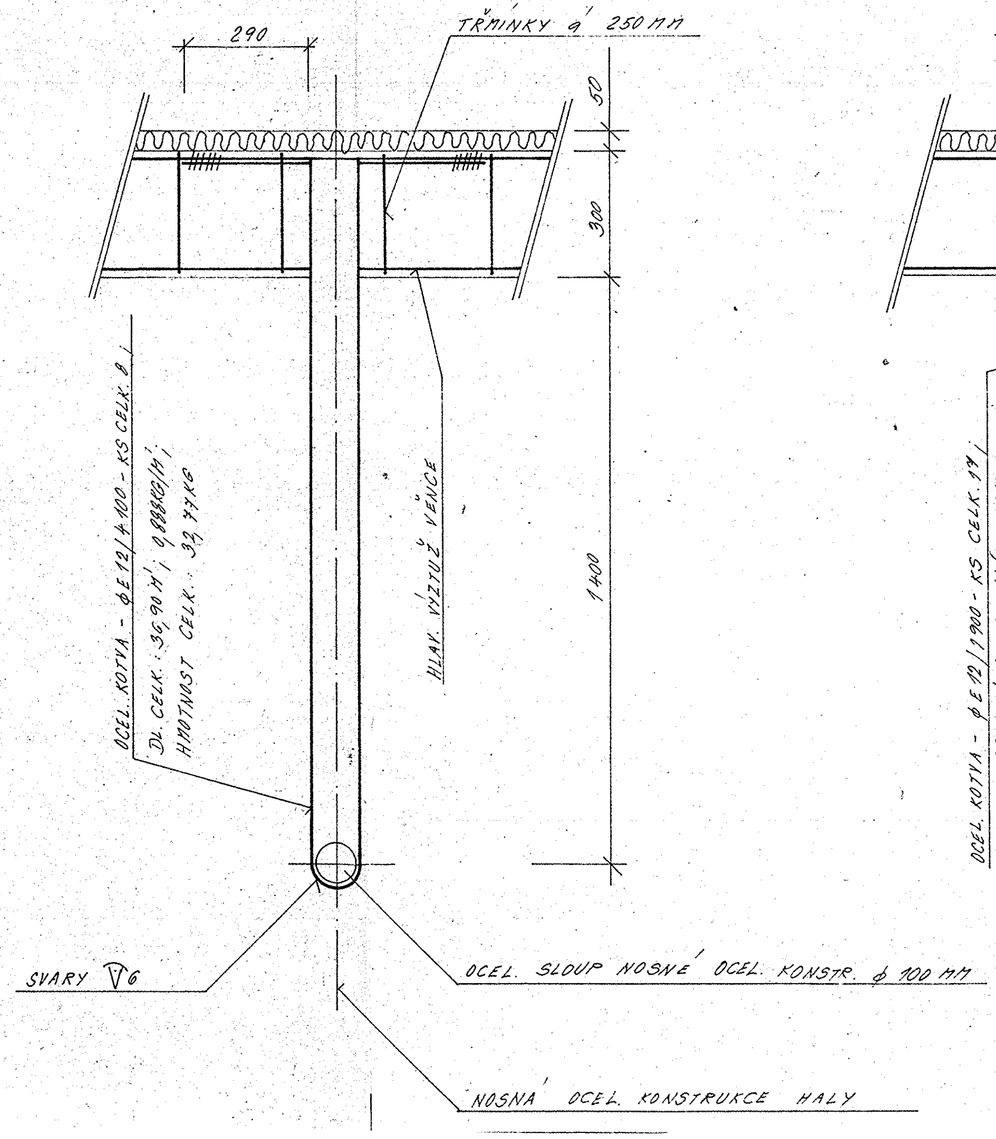

KOTVENÍ OCEL. NOSNÉ KONSTRUKCE DO ŽELBET. VĚNCE V OBVOD. STĚNĚ 1:10

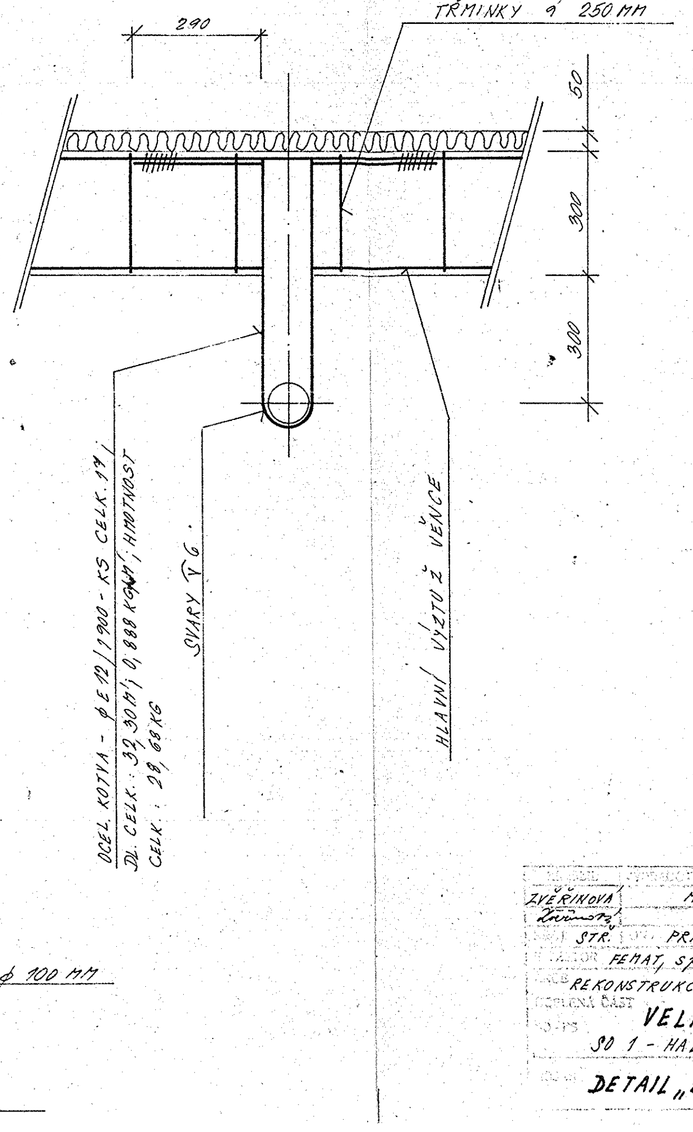

2

ZVĚŘINOVÁ	M. RÝDL	ING. VÁCEK
STR.	PRAHA 5	VELKÁ CHUCHLE
FENAT, SPOL. S R.O. PRAHA		PS 07/92
REKONSTRUKCE HALY A PŘÍJEZD HŮSTKU		8A4
VELKÁ CHUCHLE		8842-03-00
SO 1 - HALA		
DETAIL „B"; KOTVENÍ OCEL. KONSTR.	1:10 mm	1.2.7