


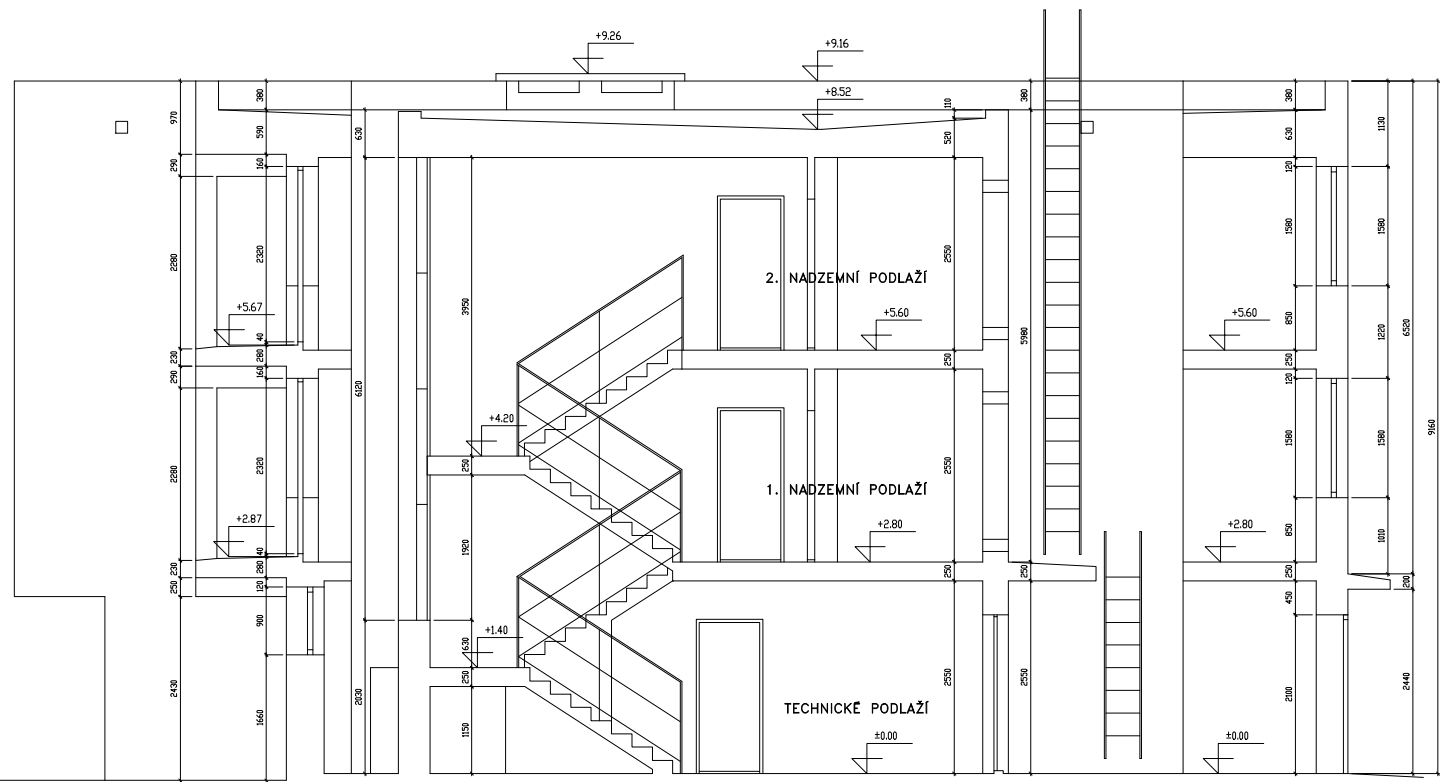

±0.00=192.15

VÝŠKOVÝ SYSTÉM: BALT (Bpv)





















