



PODROBNÝ PODÉLNÝ PROFIL: PĚŠINA - ÚSEK A.1-3 M 1:250/250

Rozsah: km 0,00000 - km 0,16202

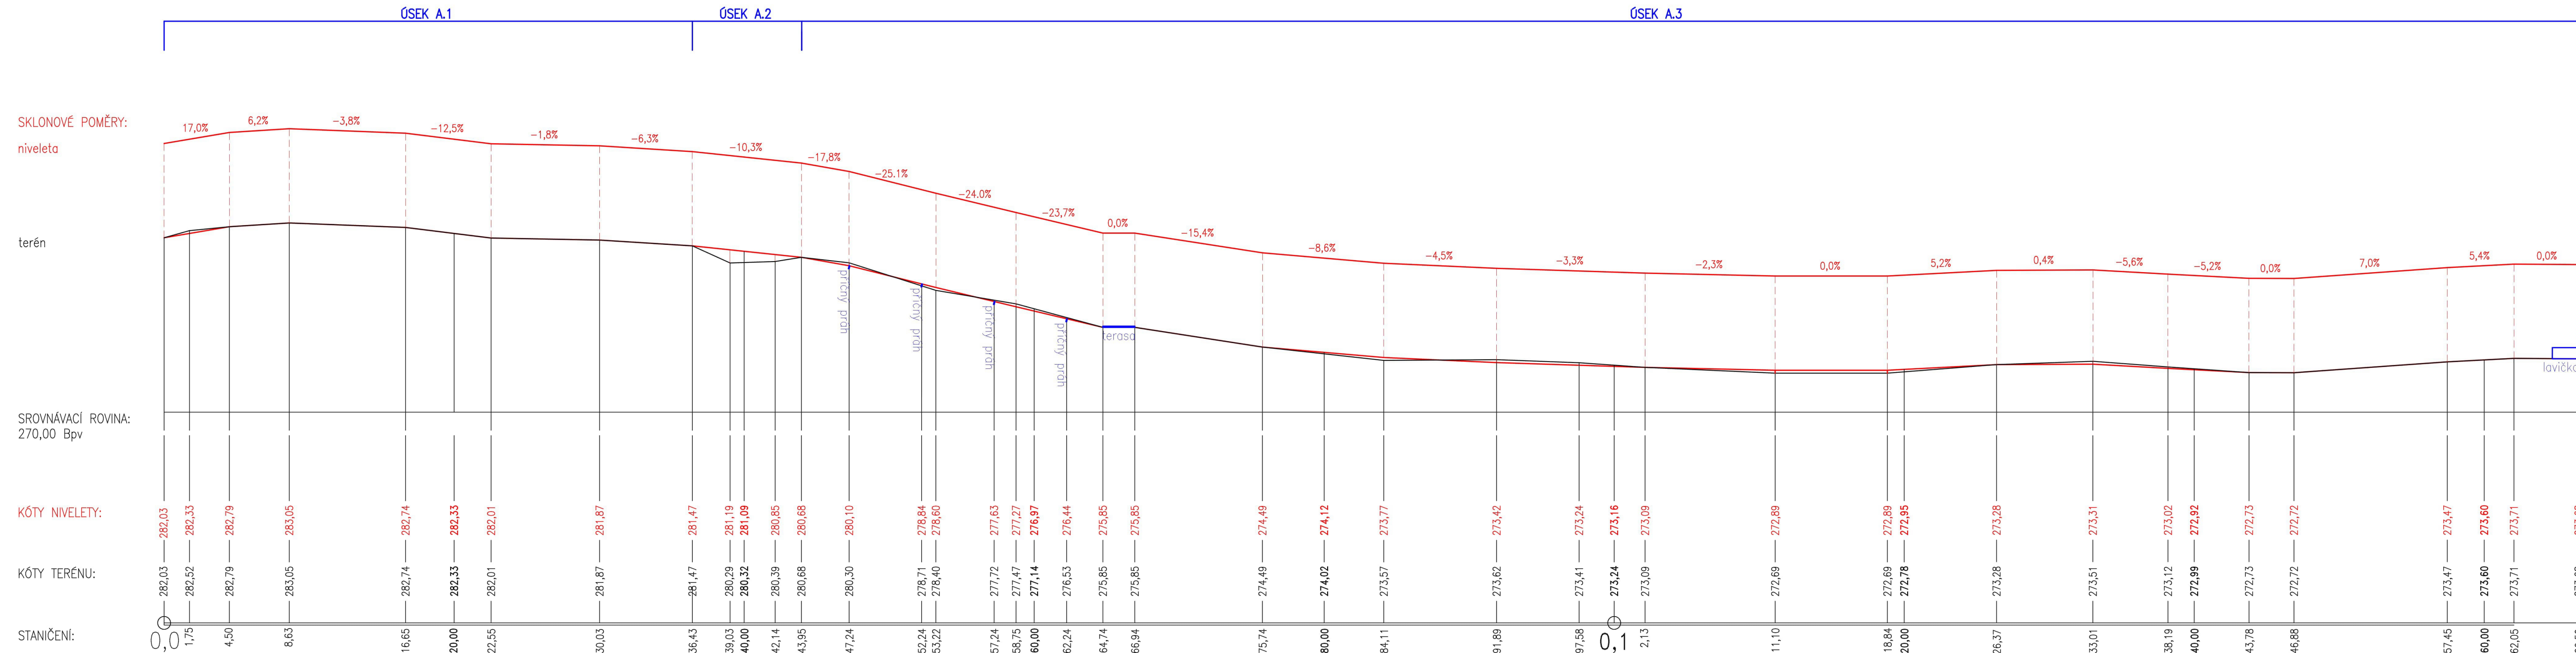

VZOROVÝ PŘÍČNÝ ŘEZ: PĚŠINA - ÚSEK A.1-3 M 1:50

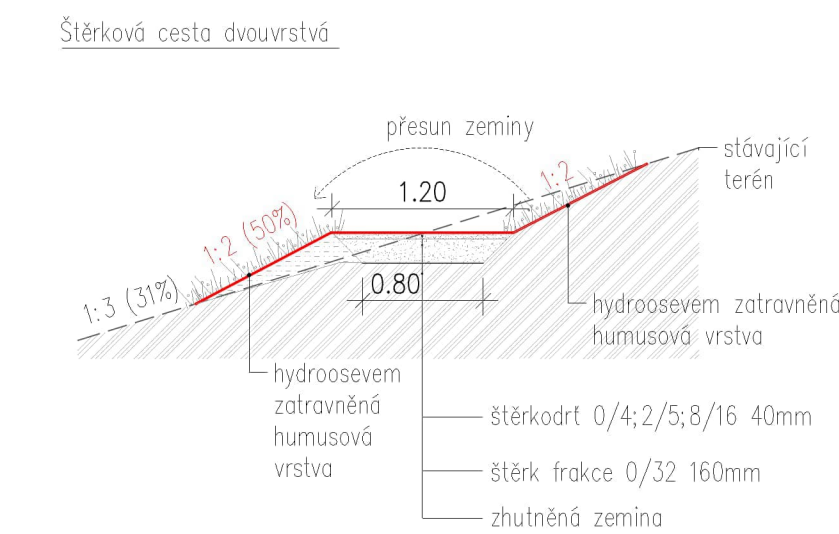

obsah výkresu:

C.1 Řezy - pěšina

projekt:
Sad Velká Chuchle

investor:
Městská část Praha - Velká Chuchle
U Skály 262/2, 159 00 Praha 5 - Velká Chuchle
IČ: 00231185

projektant:
Ing. Eliška Černá, Mgr. Tomáš Černý
Prodloužená 323, 159 00 Praha 5 - Velká Chuchle
IČ:07415893

stupeň projektu:
JSD

měřítko: 1:50 formát: 4 x A4 datum: 6/2024